

**Poziv zainteresiranim za najem in sofinanciranje ureditve prostorov v pritličju
nekdanje šivalnice IUV na Vrhniki za športne dejavnosti**

Občina Vrhnika namerava predvidoma v letu 2012 odkupiti stavbo nekdanje šivalnice IUV na Tržaški cesti 32 na Vrhniki. V prvem in drugem nadstropju se načrtuje ureditev knjižnice in prostorov za potrebe osnovne šole, v pritličju pa prostore za športne dejavnosti. Skupna površina prostorov za športne dejavnosti je približno 1000 m², najemnikov in sofinancerjev je lahko predvidoma tudi več.


Vse zainteresirane za najem prostorov in vzpostavitev za športne dejavnosti se vabi, da oddajo okvirno ponudbo. V ponudbi se izkaže interes za najem, poda predlog oz. način ureditve prostorov z navedbo športnih dejavnosti. Obveznost najemnikov je, da bodo sami financirali ureditev prostorov in opreme do stanja, primernega za uporabo, vključno z energetske sanacijo.

Vse dodatne informacije lahko zainteresirani pridobijo pri podžupanu Občine Vrhnika, Janku Skodlarju, na telefon 01/7555-424 ali 031/667-452 oz. elektronsko pošto janko.skodlar@vrhnika.si. Možen je tudi ogled prostorov po predhodnem dogovoru (vsaj en dan prej), najkasneje do 9. 3. 2012.

Okvirne ponudbe pričakujemo na naslov Občina Vrhnika, Tržaška cesta 1, 1360 Vrhnika do 12. 3. 2012.

Zainteresirane ponudnike se obvešča, da je poziv zgolj informativne narave.

Občina Vrhnika

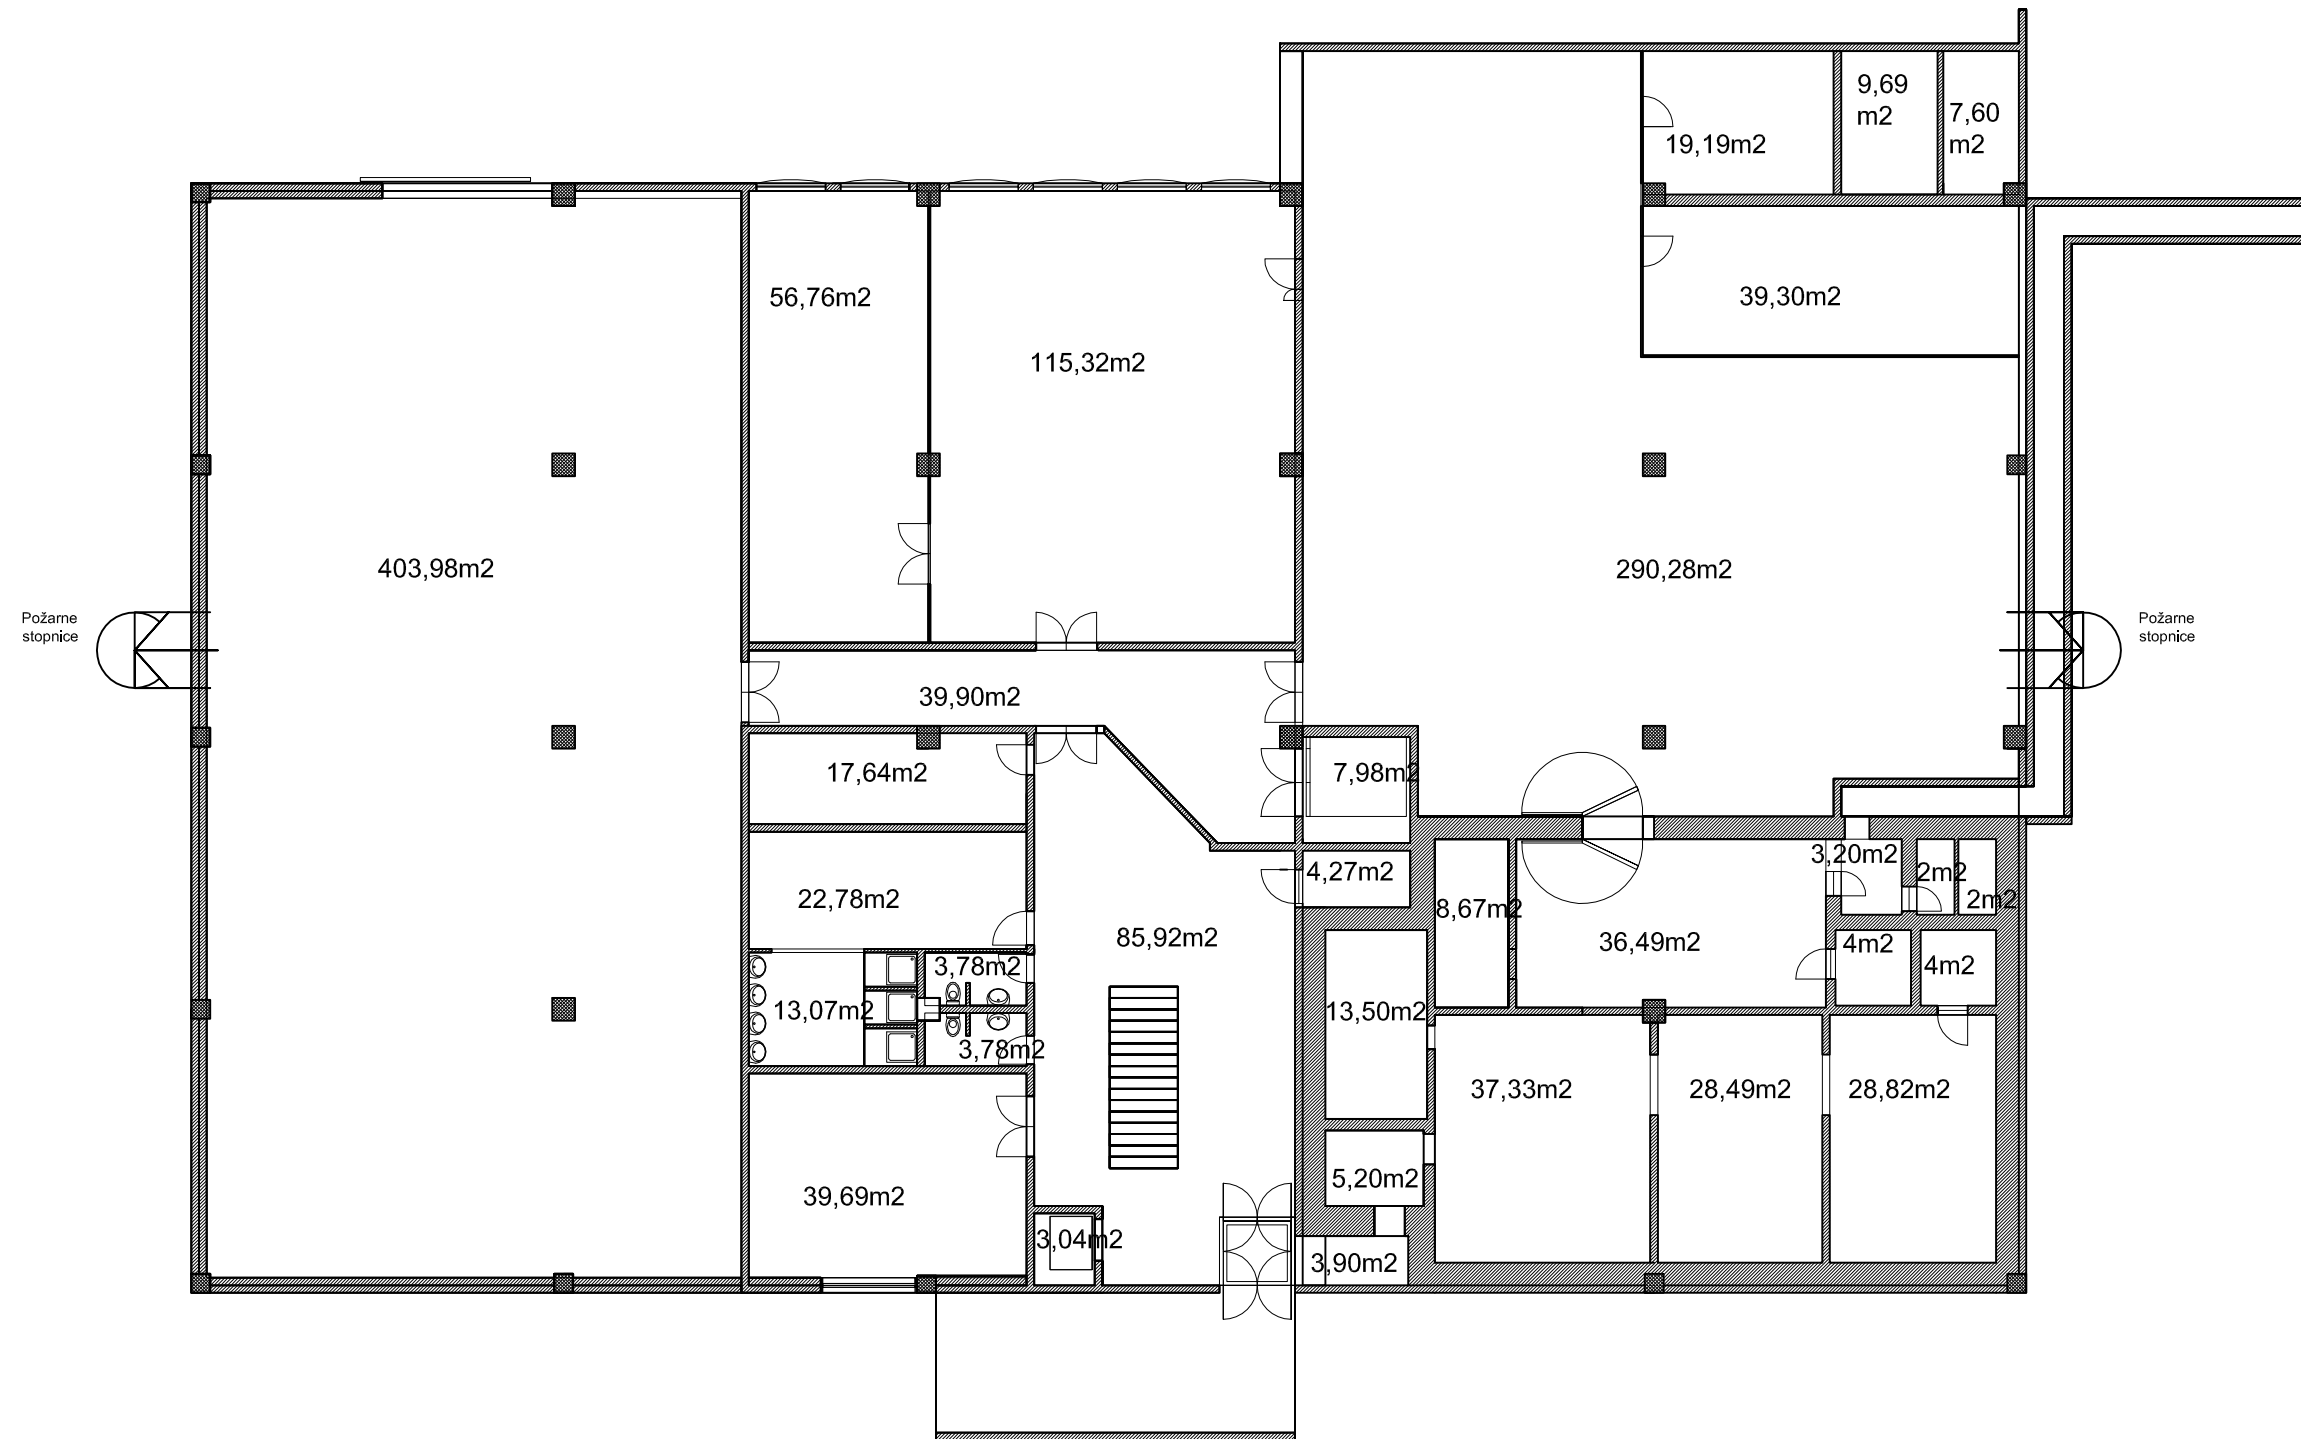

TLORIS KONFEKCIJE
Pritličje