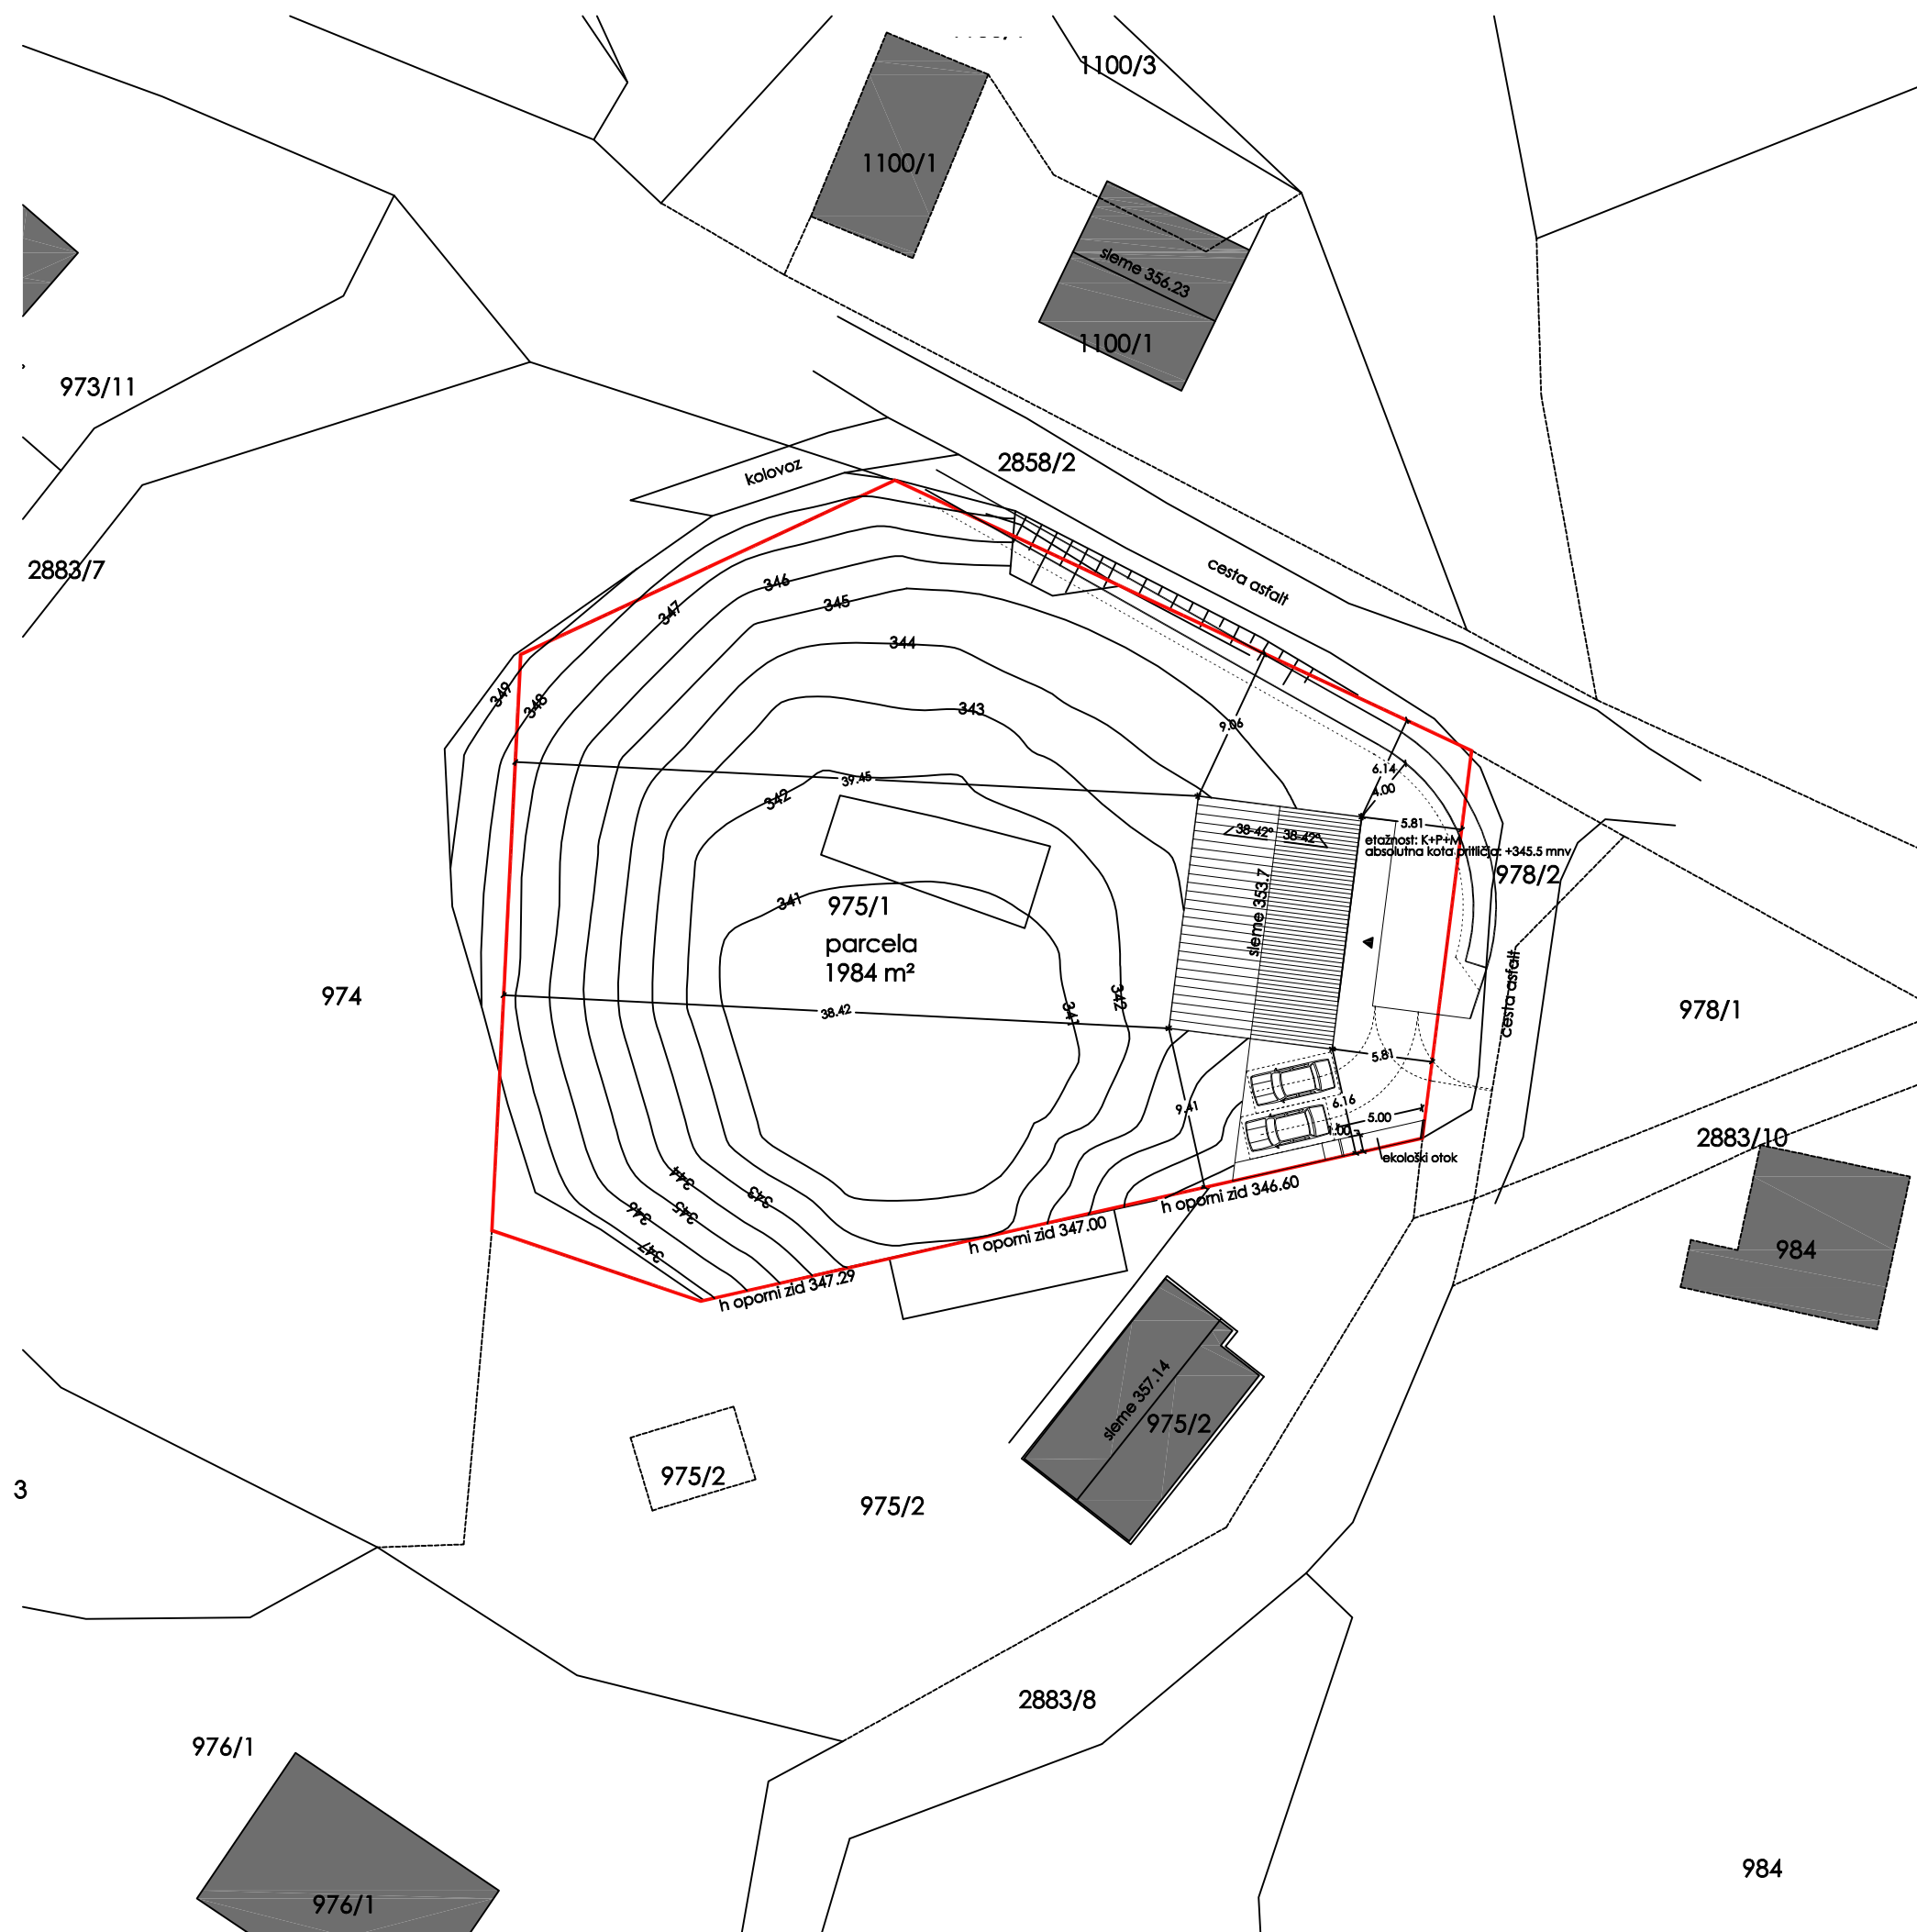


PREČNI PREREZ

LEGENDA:

- parcelna meja
- okoljski objekti

INVESTITOR	Suhadolc Alenka, Murnova cesta 6, 1293 Šmarje - Sap		
OBJEKT / LOKACIJA	VTS SKUPINA d.o.o., Tržaška cesta 132, 1000 Ljubljana		
PROJEKTANT	Predlog spremembe zazidalnega načrta za		
VRSTA PROJEKTA	Območje urejanja V2S/2 Gabrče 2		
VRSTA NAČRTA	k.o. 2002, št. parc. 975/1 in 976/1		
ODG. VODJA PROJ.	Suhadolc arhitekti d.o.o.		
AVTOR	ŠT. PROJEKTA SA/23/2015		
	MERILO 1 : 250		
	IDENT. ŠT./PODPIS ZAPS 1678		
	DATUM avgust 2015		

Zazidalna situacija in urb. arh.
pogoji za parc. št. 975/1 2.3