


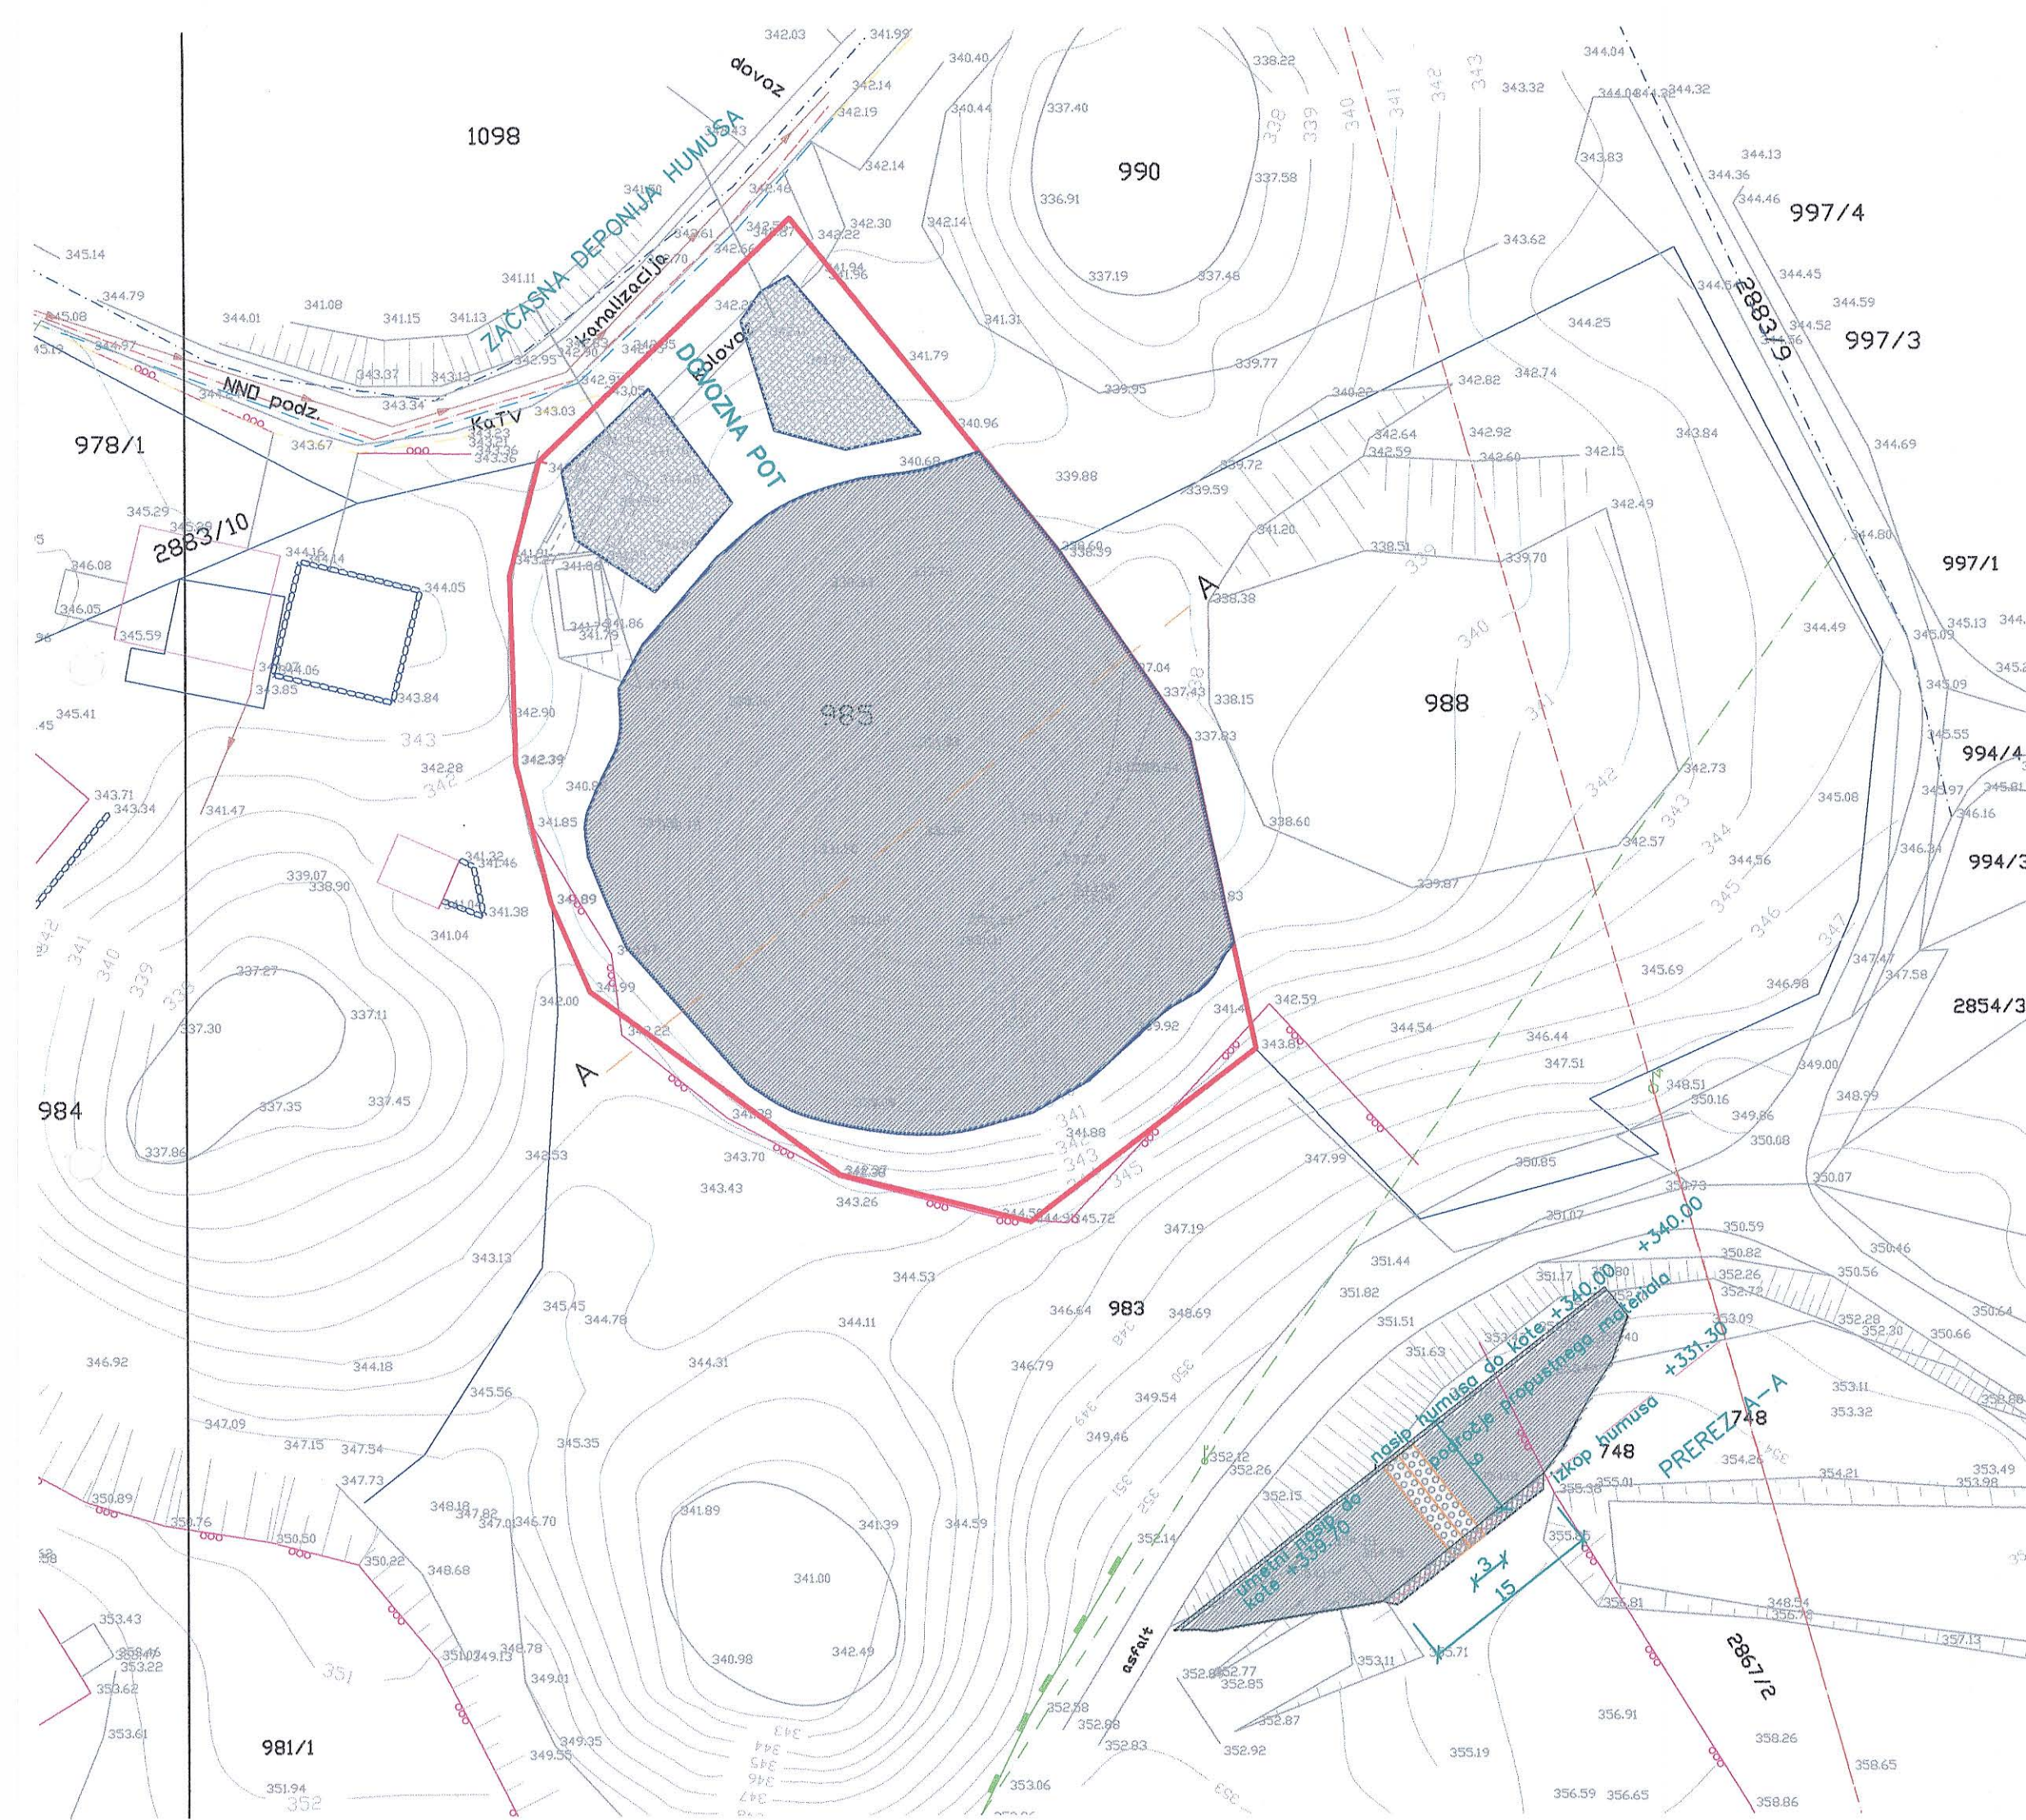

- MEJA OBMOČJA UREJANJA
- OBMOČJE ZASUTJA
- IZKOP HUMUSA
- ZASUTJE VRTAČE

UREDITVENA SITUACIJA

1360 VRHNIKA, TRŽAŠKA C.23			
BIRO ZA URBANIZEM PROJEKTIRANJE IN INŽENIRING PRIMUS VRHNIKA, d.d.			
NAROČNIK	Ema in Mihael Stružnik Pot k studencu 3, 1360 Vrhnika		
OBMOČJE	DEL OBMOČJA UREJANJA V2S/ MORFOLOŠKA ENOTA 2a/5		
VRSTA DOKUMENTACIJE	SPREMEMBA IN DOPOLNITEV ZN GABRČE 2 NA VRHNIKI		
ZA PREDLAGANO NAMEMBNOST	ZASUTJE VRTAČE		
MERILO	1: 500		
K.O.	VRHNIKA		
PARC.ŠT.	985		
ŠT. NALOGE	23/05		
GEODETSKI NAČRT	24.8.2005	št. načrta	91-5005
ODGOVORNI VODJA PROJEKTA	Stojan Šircelj, univ.dipl.inž.arh.		
NOSILKA NALOGE	Mirjam Melink, univ.dipl.inž.arh.		
SODELAVKA	Zora Guštin, univ.dipl.inž.arh.		
PREDSEDNIK UPRAVE	mag. BORUT KOŠIR, univ.dipl.el		
DATUM	avgust 2005		list št.