



PROFIL OBSTOJEČEGA STANJA
PR2

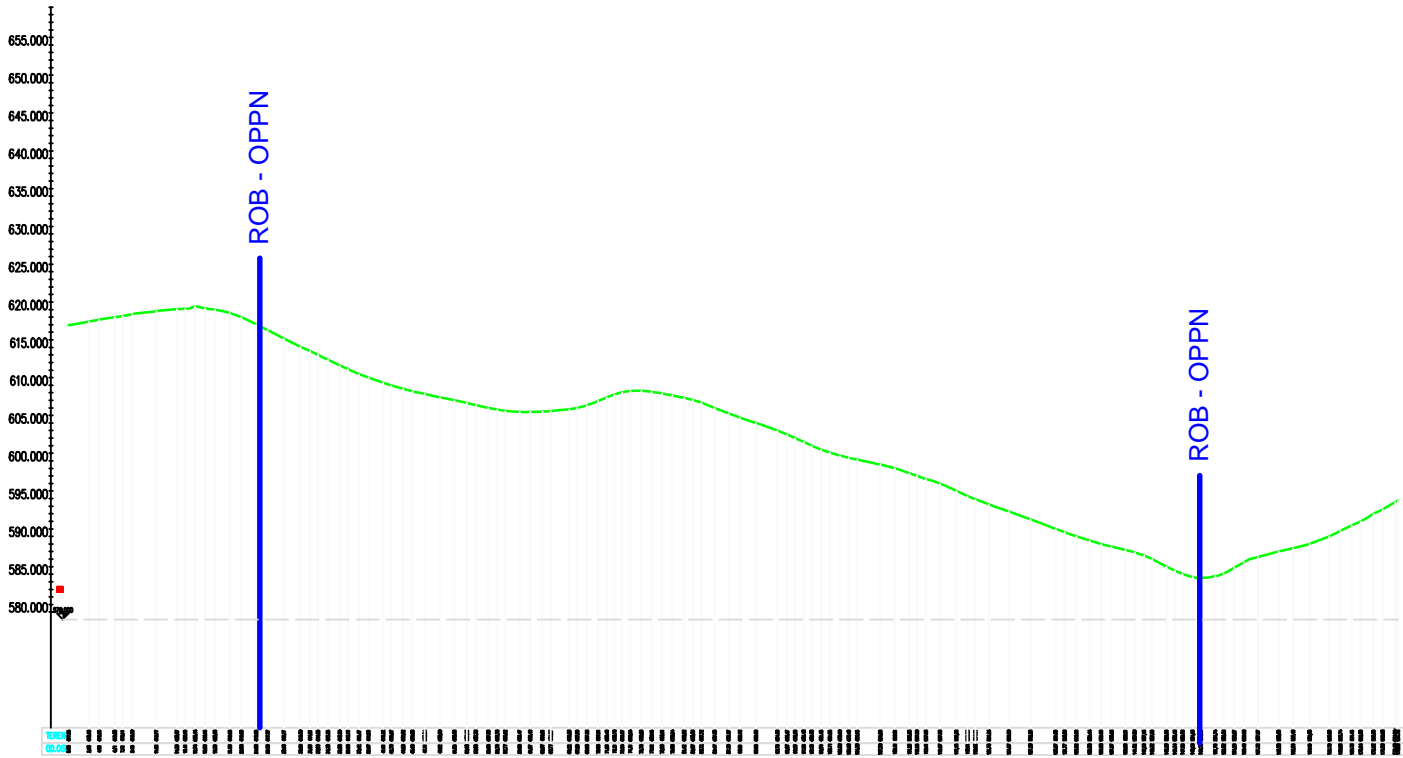

PROFIL PREDVIDENEGA STANJA
PR2

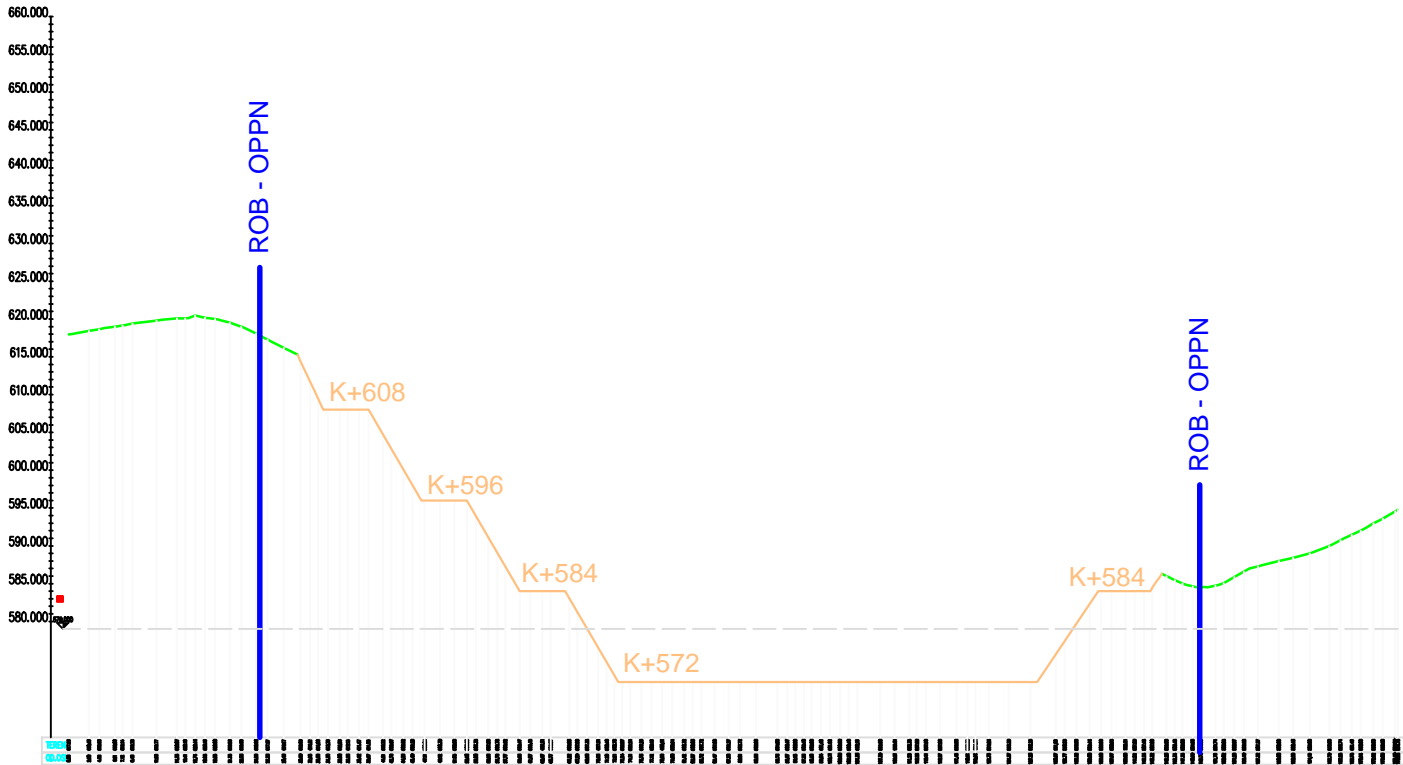

LEGENDA:

- Območje EUP ZA_1071 OPPN KAMNOLOM MIVŠEK
- Teren obstoječe
- Teren predvideno

OPOMBE IN POJASNILA:
Elaborat izdelan kot strokovna podlaga s prikazom osnovnih rešitev za oblikovanje pridobivalnega prostora kamnoloma.
Podlaga je geodetski posnetek, ki ga je posredoval investitor - januar 2020.

Izdela:	AD–SVETOVANJE, Anes Durgutović s.p. Levstikova ulica 12A, 1241 Kamnik		
Investitor:	MIVŠEK – Mivšek Rajko s.p. Mizni Dol 22, 1360 Vrhnika		
Projekt:	Strokovne podloge za OPPN Kamnolom Mivšek Pridobivanje tehničnega kamna – dolomita v Kamnolomu Mivšek 2 s tehnično in biološko sanacijo		
Risba:	Profil obstoječega in predvidenega stanja Profil – PR2		
Obdela:	Anes Durgutovič. dipl. inž. geoteh. in rud Andrej Sladič, dipl. inž. geoteh. Roman Sladič, univ. dipl. inž. rud.		
Oznaka lista:	Priloga 5	Merilo:	1:1000
Datum izdelave:	April 2020	Št. projekta	230–2019

Načrtovalec:	<div><div><div>topos</div><div>Tržne analize, oblikovanje, projektiranje, okoljsvarstvene študije, svetovanje Kočevarjeva ulica 1, Novo mesto, tel.: 07 373 15 31</div></div></div>			Naročnik:	ZASEBNI PONUDNIK
				Prilavljalec:	Občina Vrhnika, Tržaška 1, 1360 Vrhnika
Delovna skupina:	Ime:	Ident.št.	Podpis:	Projekt:	OBČINSKI PODROBNI PROSTORSKI NAČRT (OPPN) KAMNOLOM MIVŠEK
Odgovorni vodja izdelave OPPN:	MATEJA KAUDEK, u.d.i.a.	ZAPS 1282A		Faza:	POBUDA Z IZHODIŠČI ZA PRIPRAVO OPPN
Projektant za področje infrast.:	DUŠAN GRANDA, u.d.i.g.	IZS G–0146		Naslov karte:	PREREZI SKOZI OBMOČJE (OBSTOJEČE IN PREDVIDENO STANJE) PREREZ 2
Sodelavci:	KLAVDIJA PEČNIK, dipl.inž.geod.				
Zunanji sodelavci:	AD–SVETOVANJE, Anes Durgutovič s.p., ANES DURGUTOVIČ,dipl.inž.geoteh. in rud.				
Št. naloge: 07/23-OPPN	Datum: DECEMBER 2023	Merilo: 1:1000			Št. karte: 5.2