
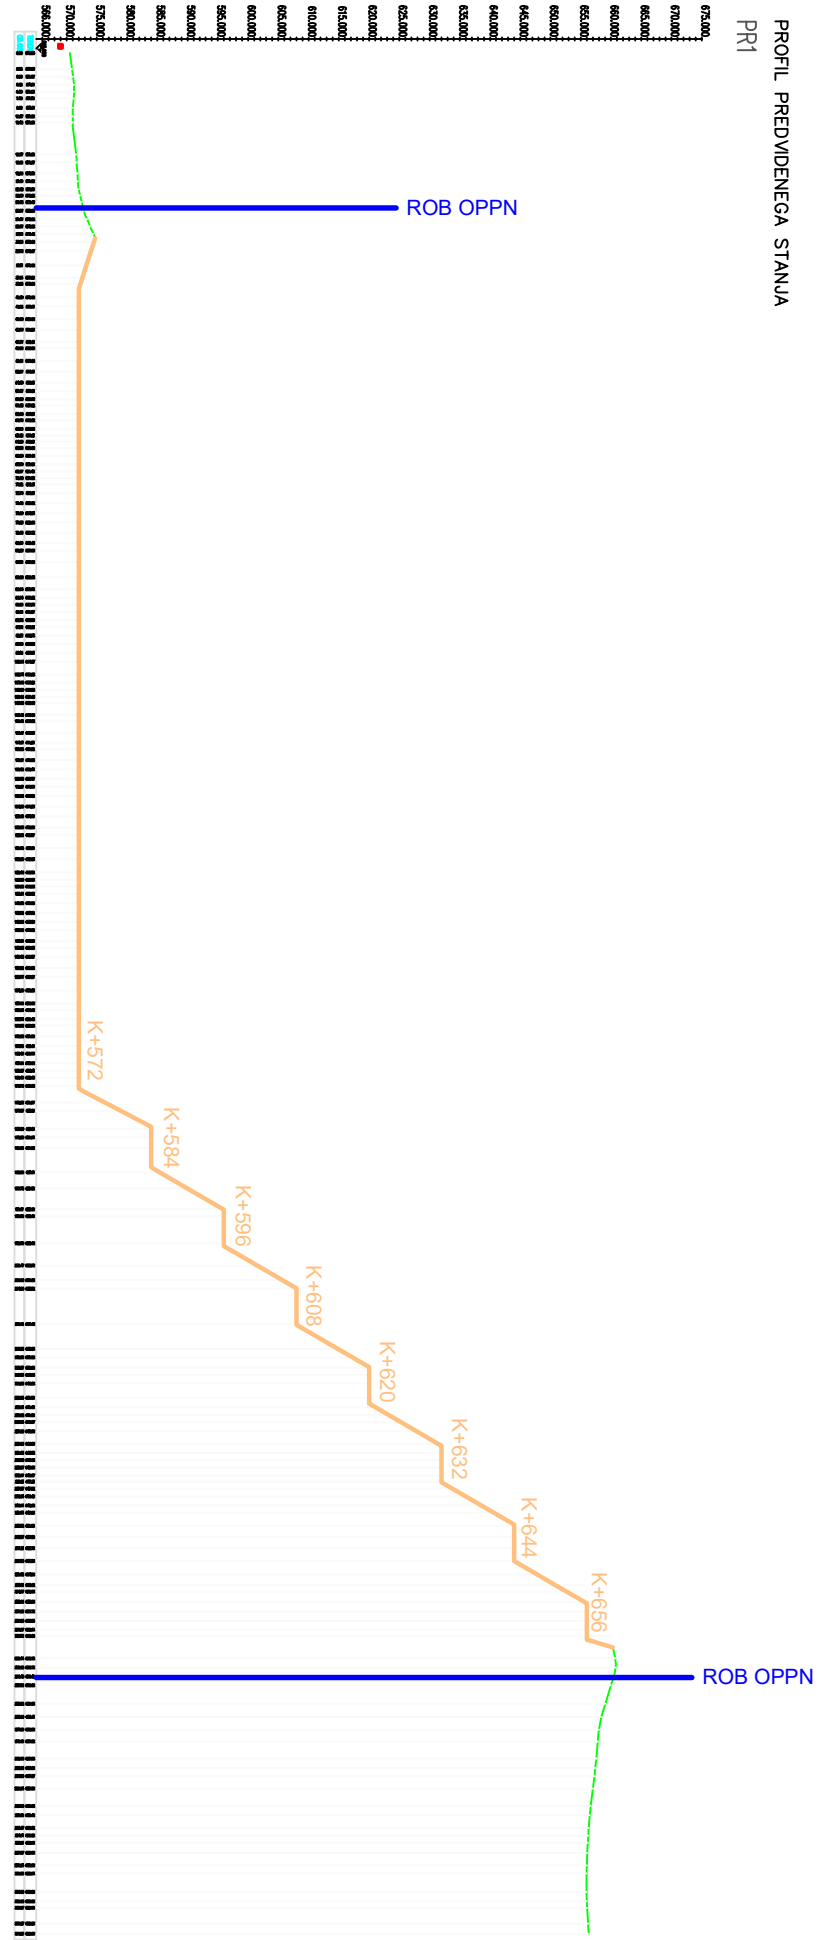


OPOMBE IN POJASNILA:
Elaborat izdelan kot strokovna podlaga s prikazom osnovnih rešitev za oblikovanje pridobivalnega prostora kamnoloma. Podlaga je geodetski posnetek, ki ga je posredoval investitor – januar 2020.

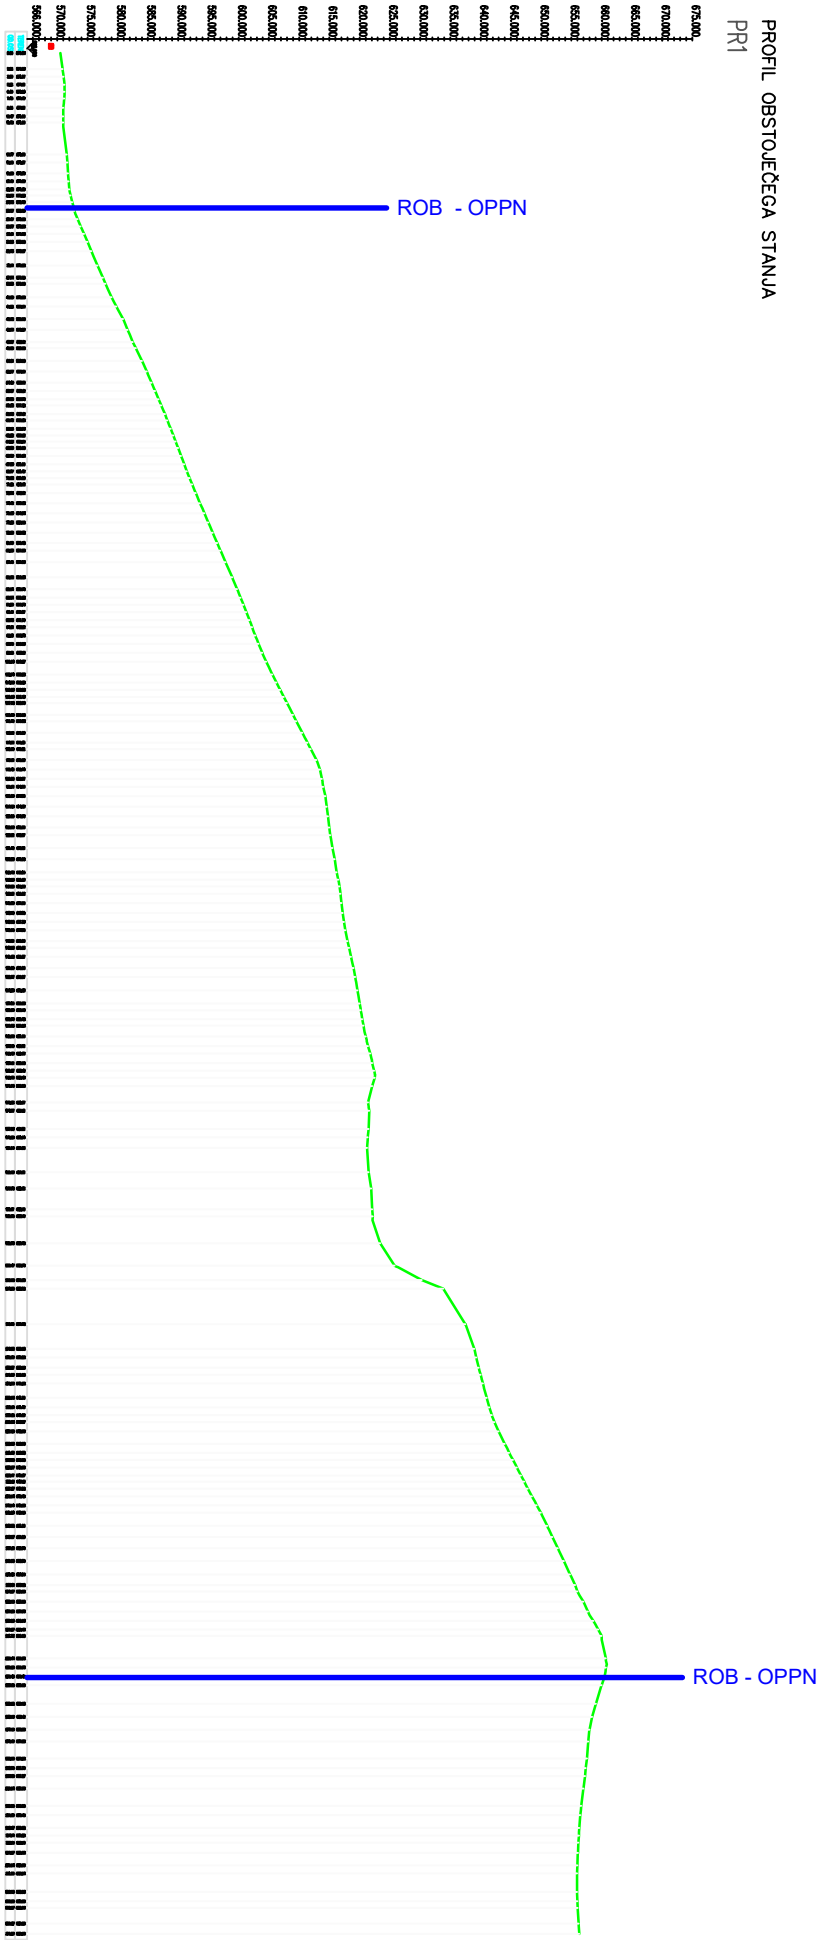

- LEGENDA:
- Območje EUP ZA_1071 OPPN KAMNOLOM MIVŠEK
 - Teren obstoječe
 - Teren predvideno

| | | | |
|-----------------|---|--------------|----------|
| Izdela: | AD-SVETOVANJE, Anes Durgutović s.p. Levstikova ulica 12A, 1241 Kamnik | | |
| Investitor: | MIVŠEK – Mivšek Rajko s.p. Mizni Dol 22, 1360 Vrhnika | | |
| Projekt: | Strokovne podloge za OPPN Kamnolom Mivšek Pridobivanje tehničnega kamna – dolomita v Kamnolomu Mivšek 2 s tehnično in biološko sanacijo | | |
| Risba: | Profil obstoječega in predvidenega stanja Profil – PR1 | | |
| Obdelal: | Anes Durgutović, dipl. inž. geoteh. in rud Andrej Sladič, dipl. inž. geoteh. Roman Sladič, univ. dipl. inž. rud. | | |
| | | | |
| | | | |
| Oznaka lista: | Priloga 4 | Merilo: | 1:1250 |
| Datum izdelave: | April 2020 | Št. projekta | 230–2019 |