



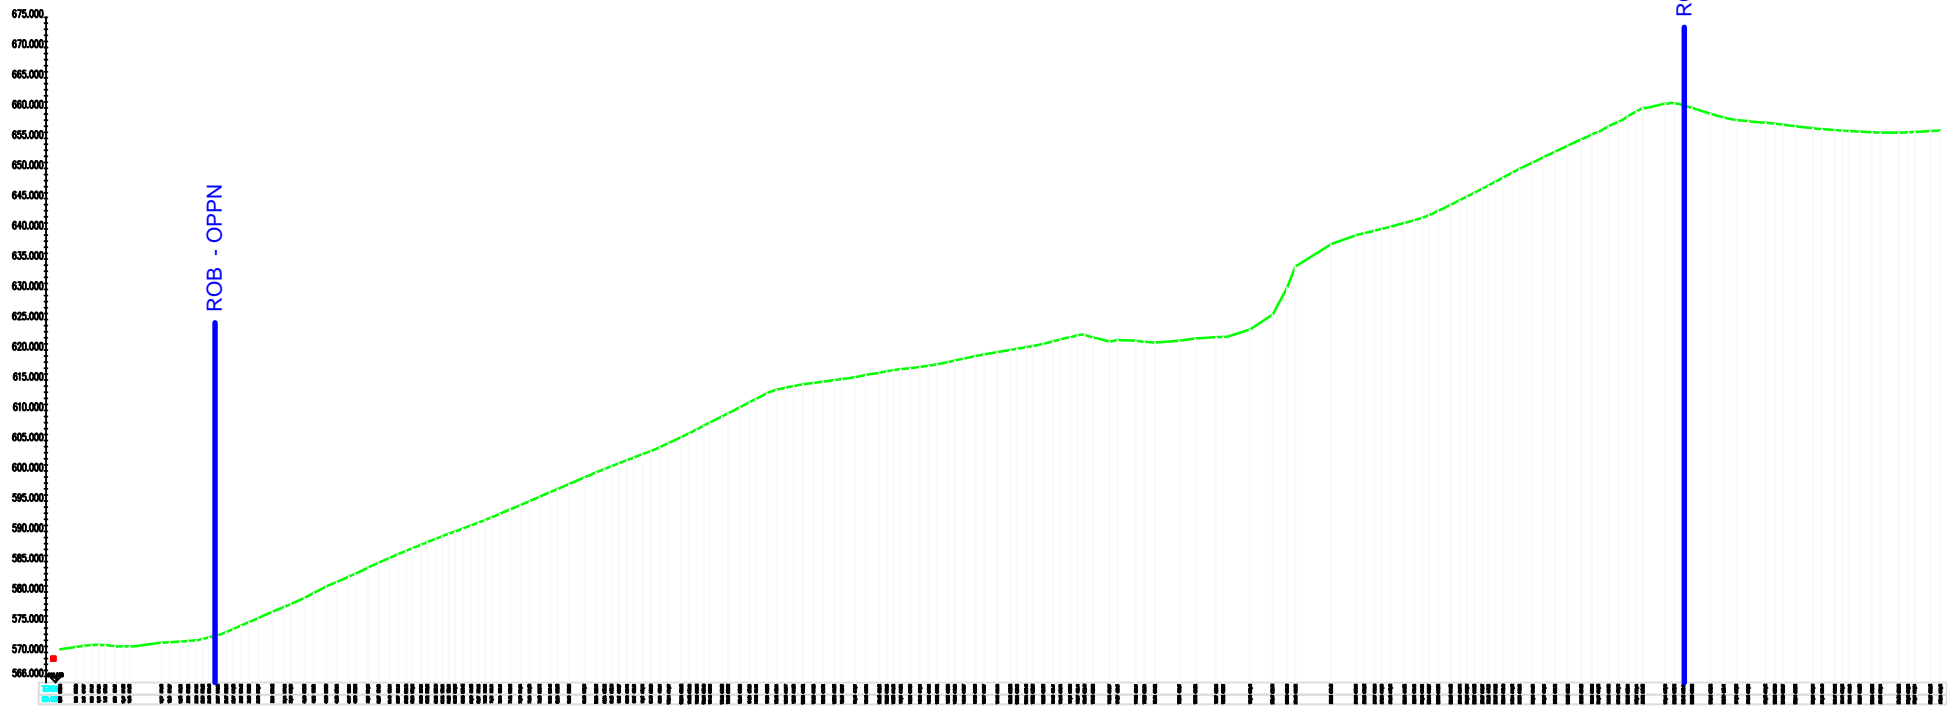

PROFIL OBSTOJEČEGA STANJA  
PR1

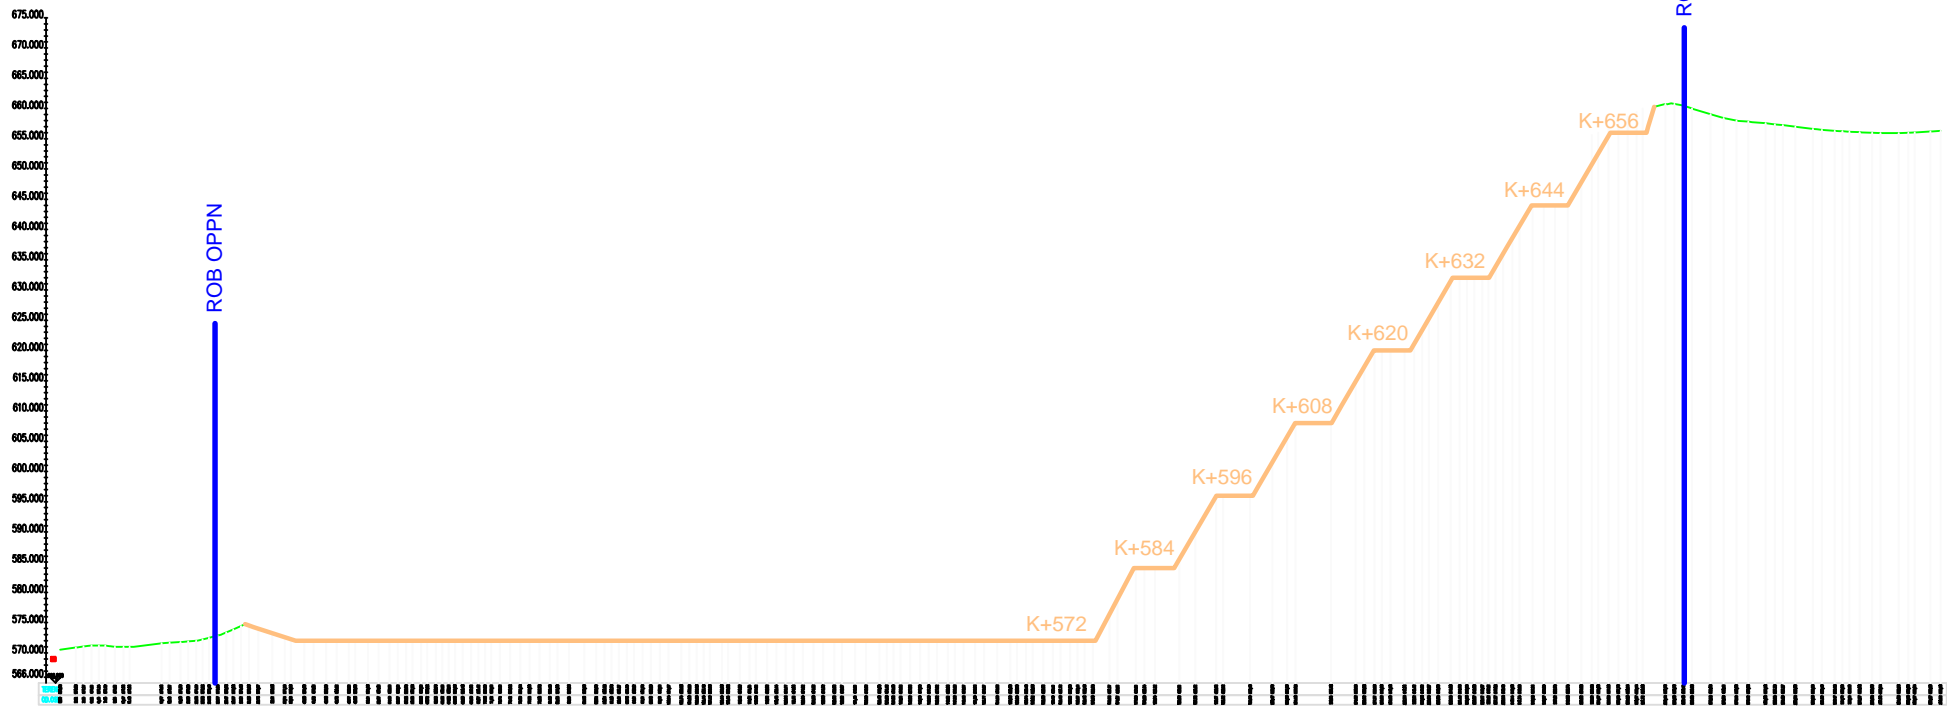

PROFIL PREDVIDENEGA STANJA  
PR1



LEGENDA:

- Območje EUP ZA\_1071 OPPN KAMNOLOM MIVŠEK
- Teren obstoječe
- Teren predvideno

OPOMBE IN POJASNILA:  
Elaborat izdelan kot strokovna podlaga s prikazom osnovnih rešitev za oblikovanje pridobivalnega prostora kamnoloma.  
Podlaga je geodetski posnetek, ki ga je posredoval investitor - januar 2020.

Izdelal:	AD–SVETOVANJE, Anes Durgutovič s.p. Levstikova ulica 12A, 1241 Kamnik		
Investitor:	MIVŠEK – Mivšek Rajko s.p. Mizni Dol 22, 1360 Vrhnika		
Projekt:	Strokovne podlage za OPPN Kamnolom Mivšek Pridobivanje tehničnega kamna – dolomita v Kamnolomu Mivšek 2 s tehnično in biološko sanacijo		
Risba:	Profil obstoječega in predvidenega stanja Profil – PR1		
Obdelal:	Anes Durgutovič, dipl. inž. geoteh. in rud		
	Andrej Sladič, dipl. inž. geoteh.		
	Roman Sladič, univ. dipl. inž. rud.		
Oznaka lista:	Priloga 4	Merilo:	1:1250
Datum izdelave:	April 2020	Št. projekta	230–2019

Načrtovalec:	<div><div>topos</div><div>Tržne analize, oblikovanje, projektiranje, okoljsvarstvene študije, svetovanje Kočevarjeva ulica 1, Novo mesto, tel.: 07 373 15 31</div></div>			Naročnik:	ZASEBNI PONUDNIK
				Pripravljaliec:	Občina Vrhnika, Tržaška 1, 1360 Vrhnika
				Projekt:	OBČINSKI PODROBNI PROSTORSKI NAČRT (OPPN) KAMNOLOM MIVŠEK
				Faza:	POBUDA Z IZHODIŠČI ZA PRIPRAVO OPPN
Delovna skupina:	Ime:	Ident.št.	Podpis:	Naslov karte:  PREREZI SKOZI OBMOČJE (OBSTOJEČE IN PREDVIDENO STANJE) PREREZ 1  Št. karte:  5.1	
Odgovorni vodja izdelave OPPN:	MATEJA KAUDEK, u.d.i.a.	ZAPS 1282A			
Projektant za področje infrast.:	DUŠAN GRANDA, u.d.i.g.	IZS G–0146			
Sodelavci:	KLAVDIJA PEČNIK, dipl.inž.geod.				
Zunaj sodelavci:	AD–SVETOVANJE, Anes Durgutović s.p., ANES DURGUTOVIČ,dipl.inž.geoteh. in rud.				
Št. naloge: 07/23-OPPN	Datum: DECEMBER 2023	Merilo: 1:1250			