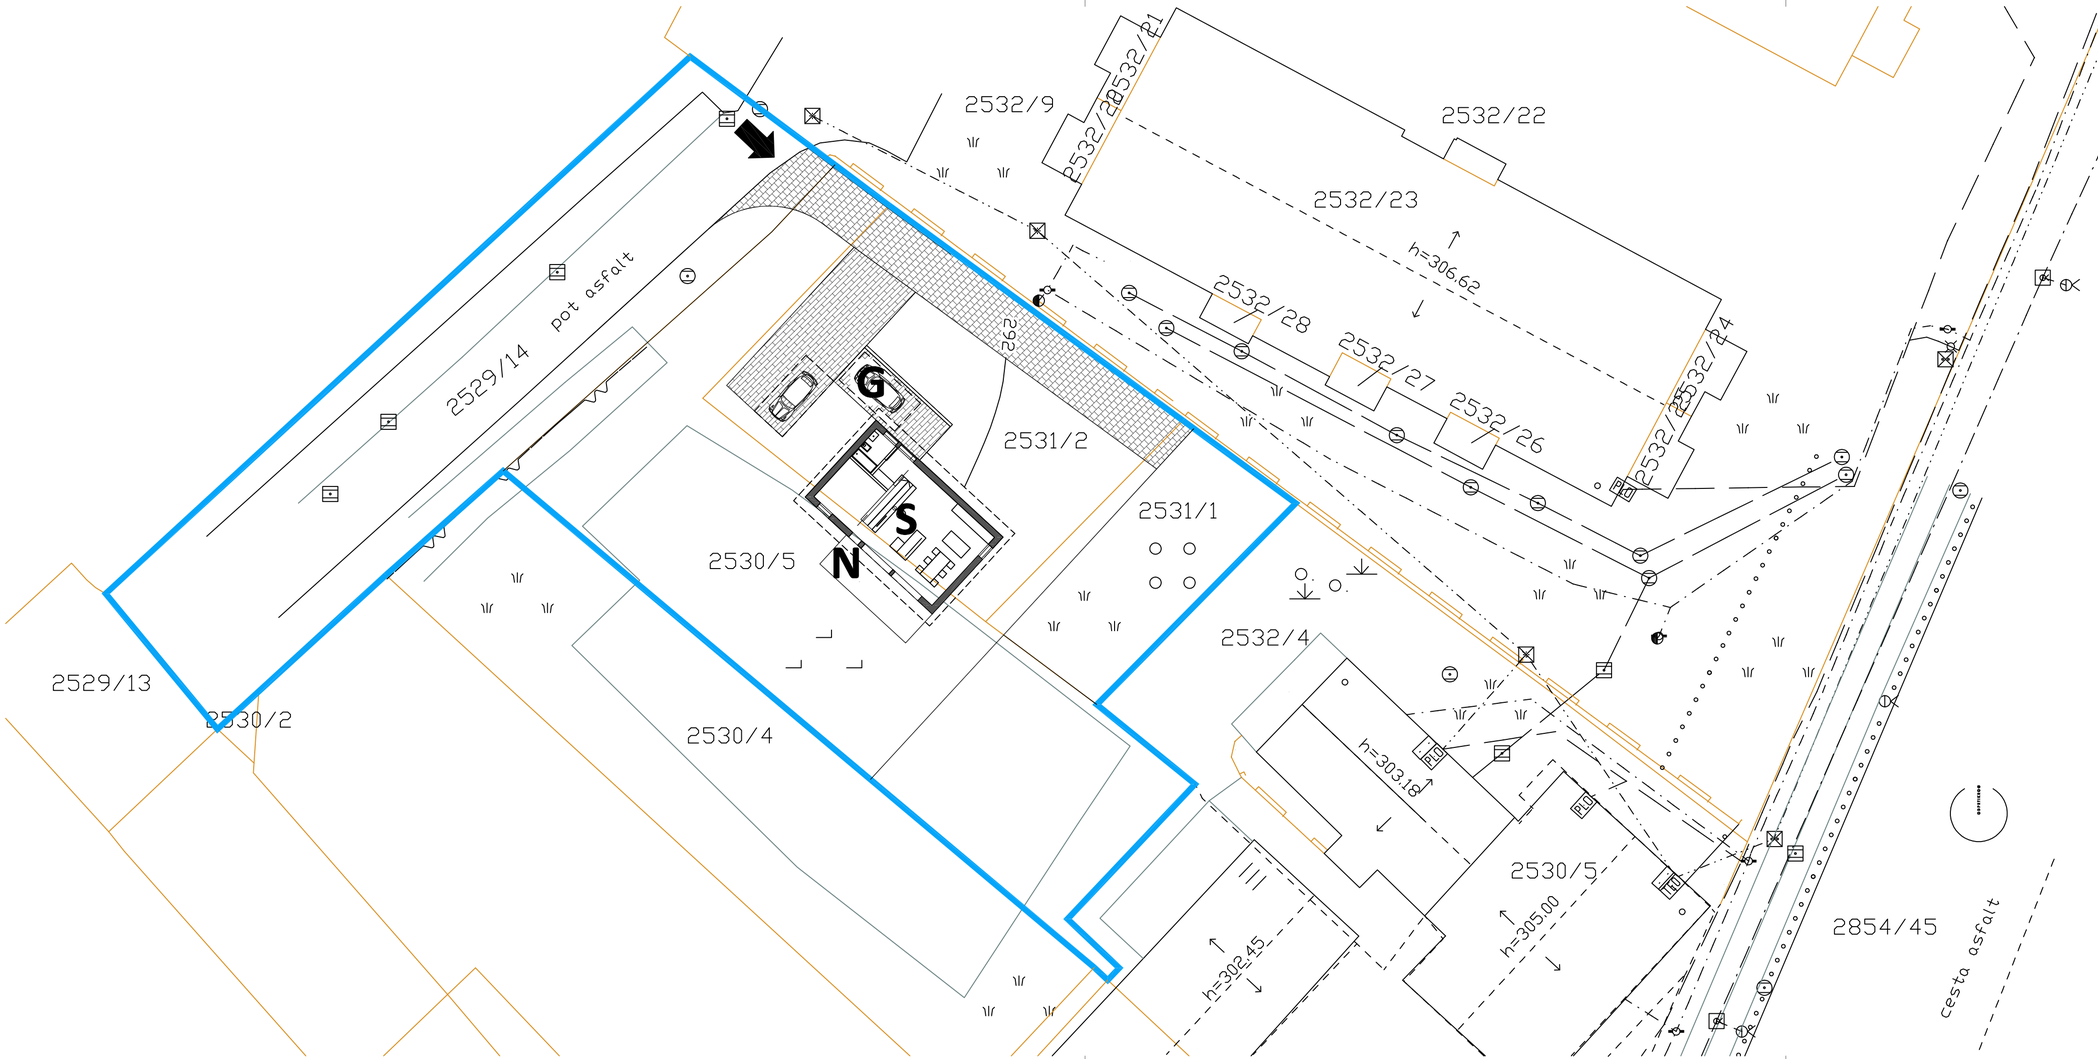

UREDITVENA ENOTA UE I
(MEJA OBMOČJA UREJANJA)

DOSTOP NA OBMOČJE UREJANJA

PARKIRIŠČE

S STANOVANJSKI OBJEKT
-etažnost: P+1N
-tlorisna velikost
najbolj izpostavljenih delov: 12.2 x 8.3m
-višina: 9.2m
-streha: simetrična dvokapnica
-naklon strehe: 45°

N pomožni objekt - nadstrešek

-etažnost: P
-tlorisna velikost
najbolj izpostavljenih delov: 7.7 x 2.6m
-višina: 3.35m
-streha: ravna zelena streha

G POMOŽNI - GARAŽNI OBJEKT

-etažnost: P
-tlorisna velikost
najbolj izpostavljenih delov: 7.7 x 3.2m
-višina: 3.35m
-streha: ravna zelena streha

Ureditvena situacija –nivo pritličja

NAROČNIK	KLEMEN KOČEVAR LJUBLJANSKA CESTA 9 1360 VRHNIKA
OBMOČJE	DEL OBMOČJA OLN KOČEVARJEV VRT
VRSTA DOKUMENTACIJE	SPREMEMBE IN DOPOLNITVE OLN KOČEVARJEV VRT
ZA PREDLAGANO GRADNJO	STANOVANJSKA POZIDAVA
MERILO	1:250
K.O.	VRHNIKA
PARC. ŠT. SKLEN. UO OLN	2531/2, 2531/1, 2530/5 2529/14 – DEL
ŠT. NALOGE	26_2016SA
ODGOVORNI VODJA PROJEKTA	Metka ČERNE udia A-0972
DATUM	JUNIJ 2018