


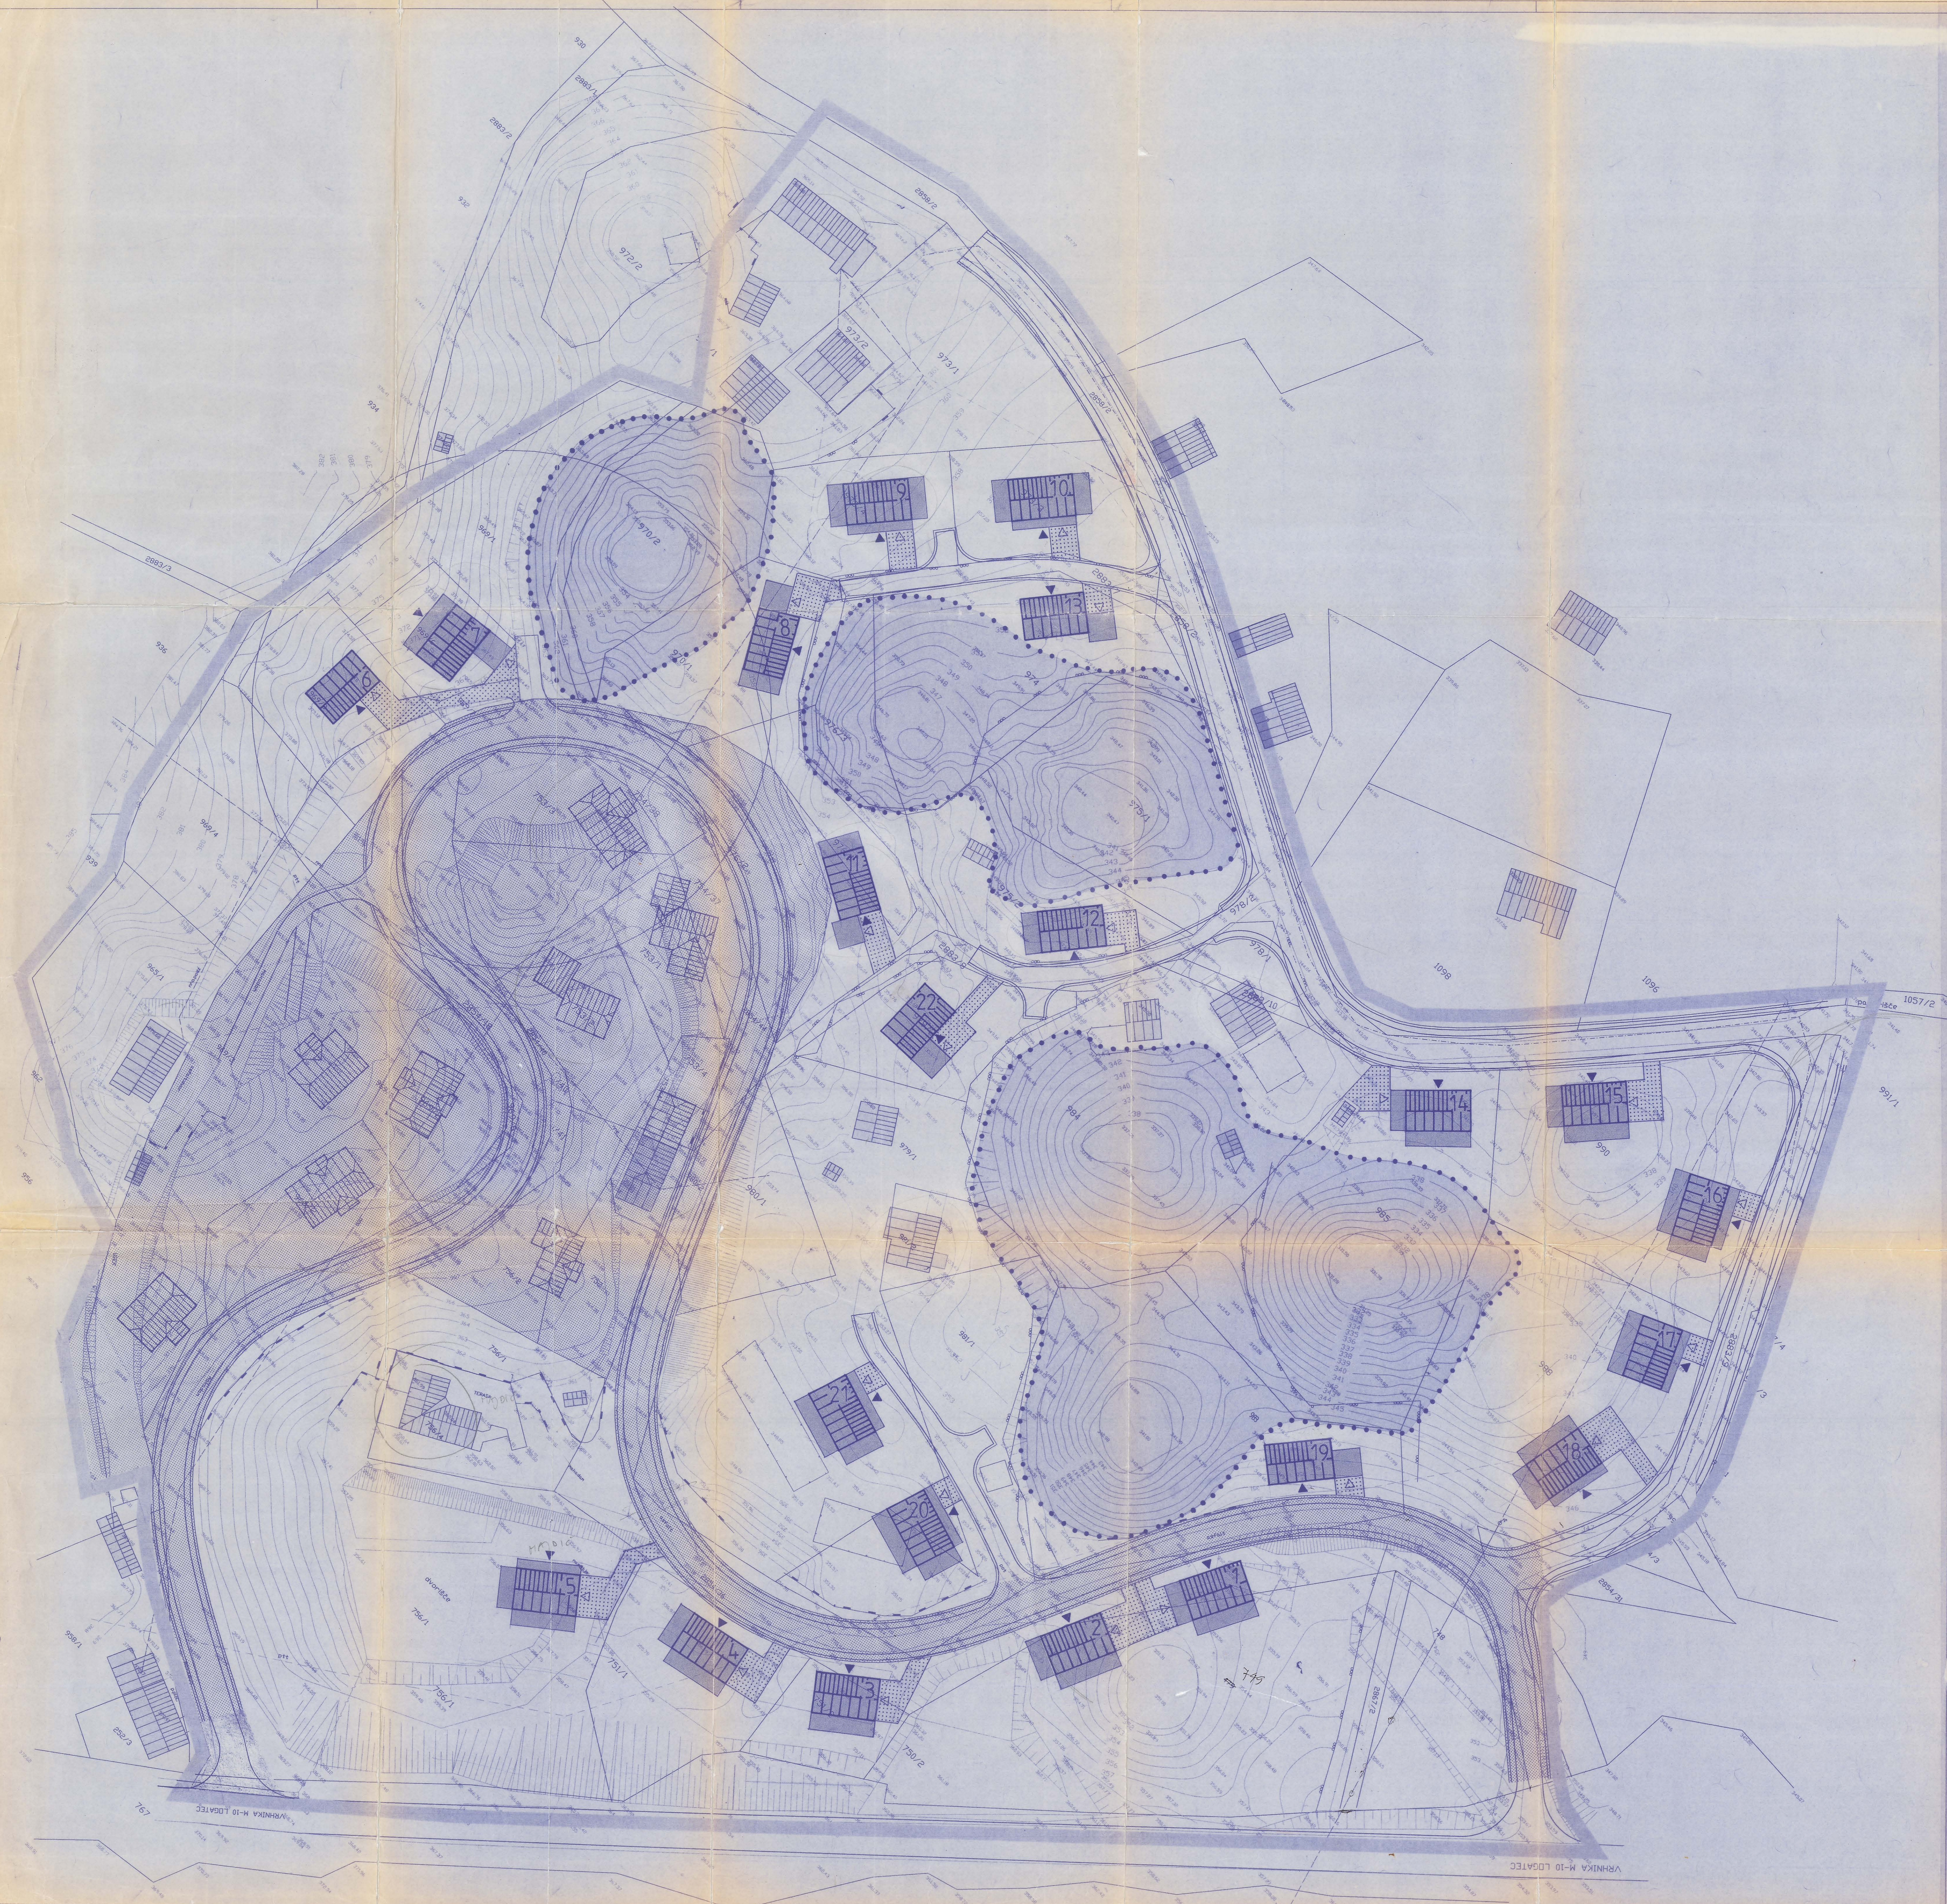

- LEGENDA
- MEJA OBMOČJA UREJANJA
 - OBMOČJE ZN GABRČE (Ur.l. RS, št. 60/99)
 - OBMOČJE VAROVANE NARAVNE DEDIŠČINE
 - OBSTOJEČI OBJEKT (STANOVANJSKI, GOSPODARSKI)
 - PREDVIDENI STANOVANJSKI OBJEKT Z OZNAKO
 - VHOD V OBJEKT
 - UVOZ V GARAZO
 - PRIKLJUČEK PREDVIDENEGA OBJEKTA NA CESTO
 - REKONSTRUIRANA, NOVA CESTA

Opomba: Urbanistični, arhitektonski in numerični pogoji so podani na listu št. 8.

ZAZIDALNI NAČRT

GABRČE 2

ZAZIDALNA SITUACIJA

M 1:500

OBMOČJE	DEL OBMOČJA UREJANJA V2 S/2
PIA	ZAZIDALNI NAČRT
ŠT. NALOGE	5/01
NAROČNIK	OBČINA VRHNIKA IN LASTNIKI ZEMLJIŠČ
ODG. PROJ.	T. SLAVEC, univ. dipl. ing. arh.
OBDELALE	M. MELINK, univ. dipl. ing. arh. N. OBLAK, univ. dipl. ing. arh. T. MAROLT, univ. dipl. ing. arh.
DIREKTOR	I. NOVLIJAN
DATUM	JANUAR 2001

1360 VRHNIKA, TRŽAŠKA C. 23
BIM
ZA URBANIZEM
PROJEKTIRANJE
IN INŽENIRING
PRIMUS