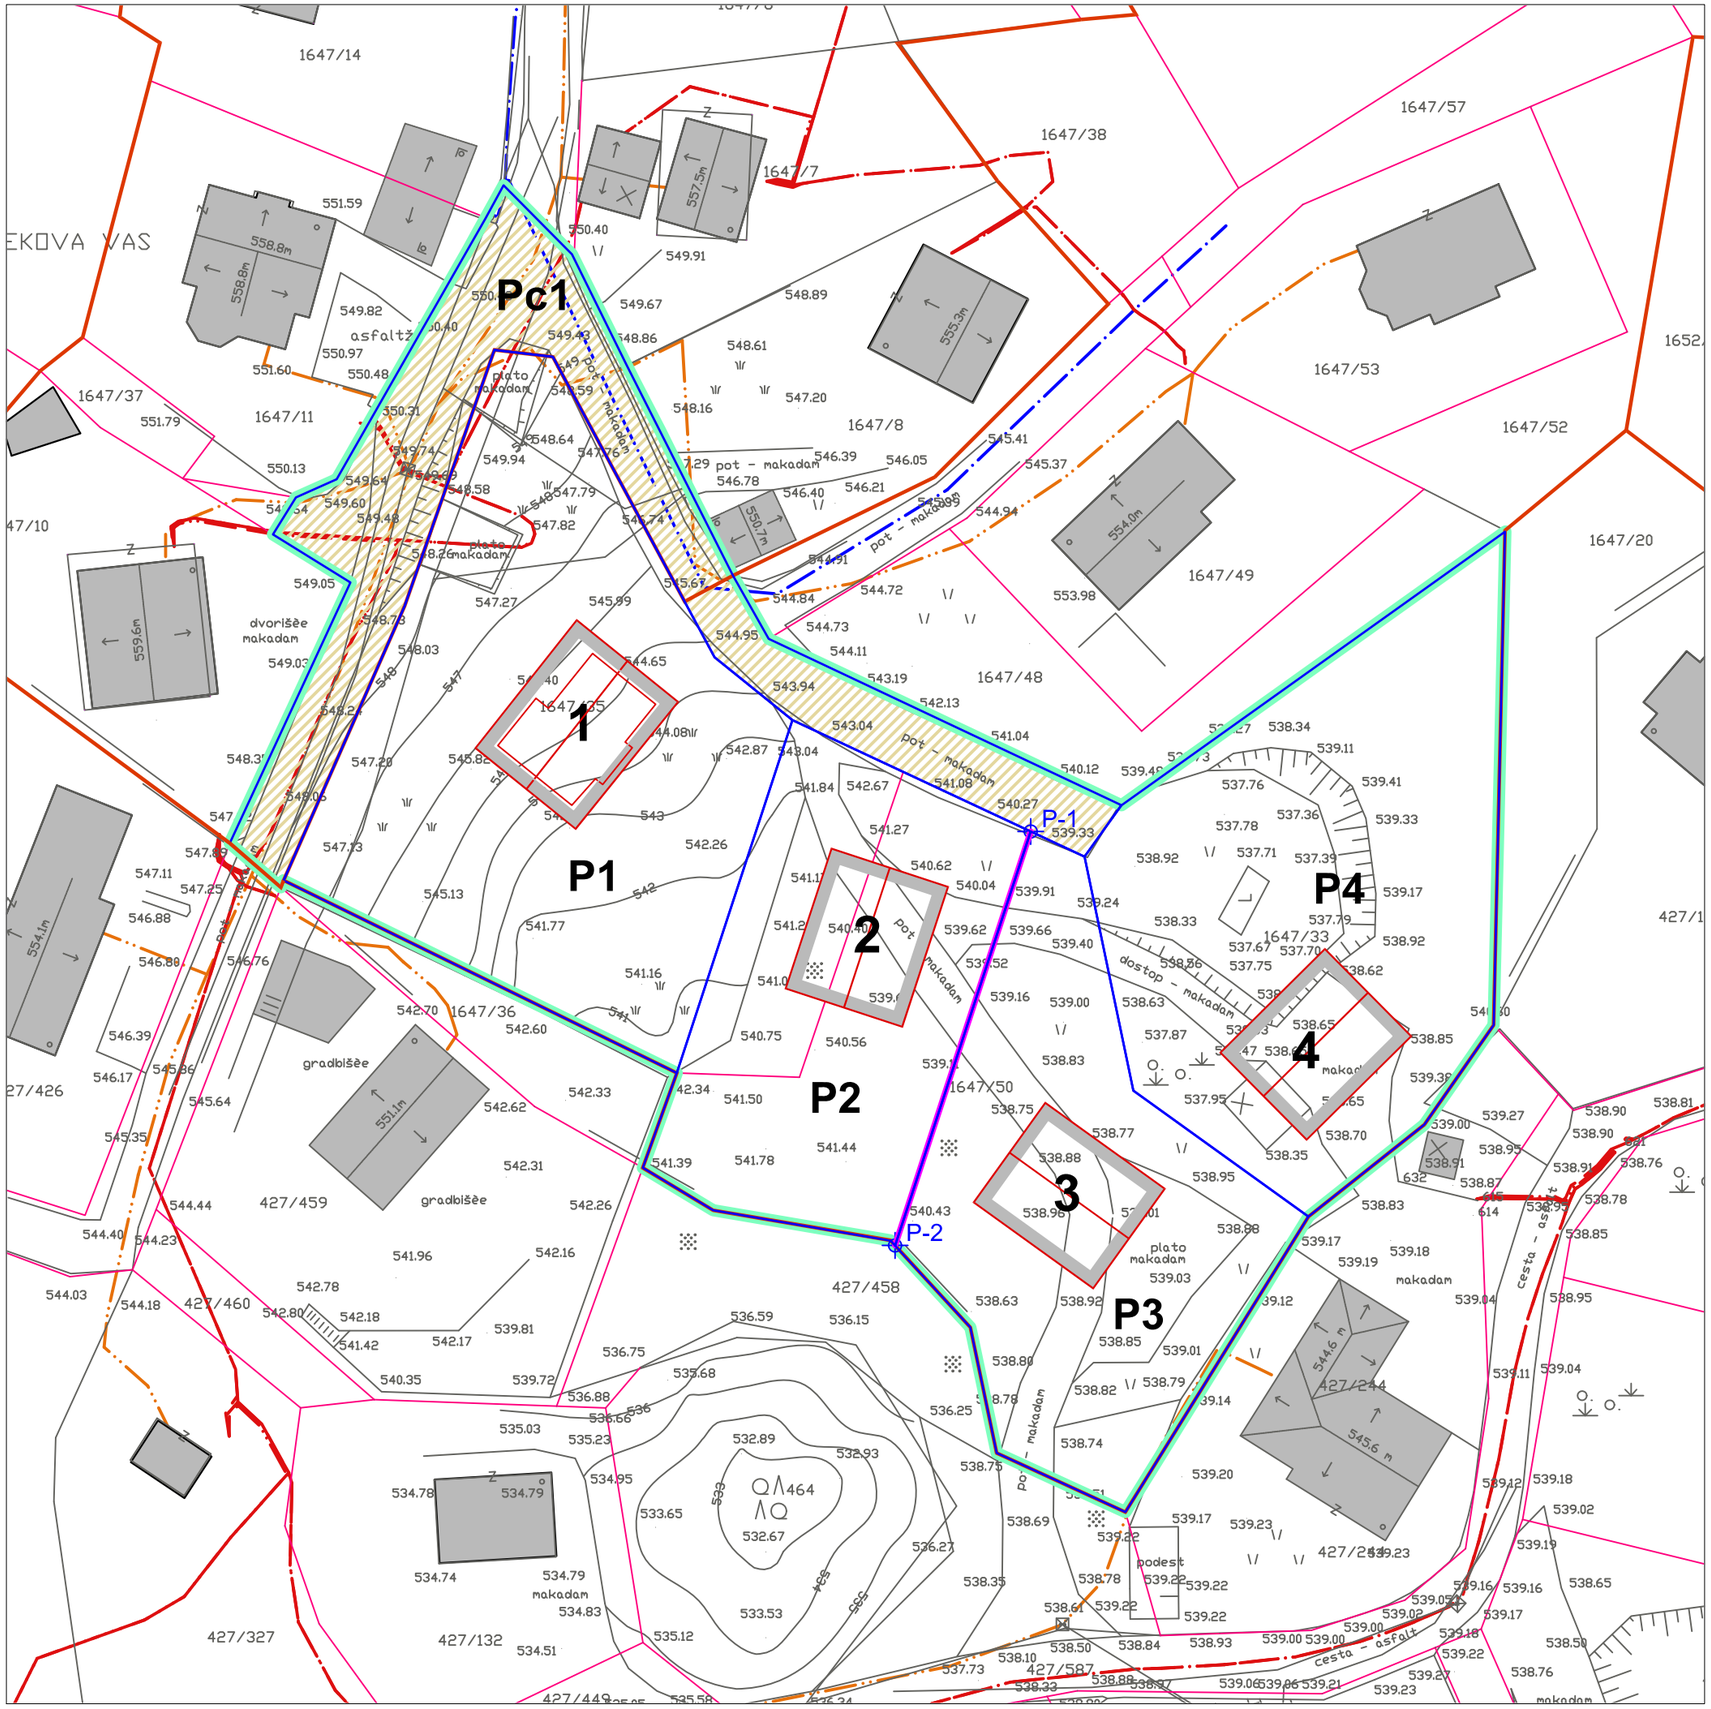

LEGENDA

- meja OPPN
- meja EUP
- obstoječe parcelne meje
- nove parcelne meje
- gradbene parcele
- obstoječi objekti
- lega in orientacija predvidenih stavb (ilustrativni prikaz)
- 4 številka stavbe
- P1 številka gradbene parcele
- javno dobro

PARCELNA MEJA	X	Y
P-1	440403.0476	90026.0088
P-2	440391.9871	89992.2676

OSNUTEK

delavnica
delavnica, oblikovanje prostora, d.o.o. tržaška cesta 3a 1360 vrhnika www.delavnica.eu info@delavnica.eu

naročnik	zasebni
pripravljalec	Občina Vrhnika, Tržaška cesta 1, 1360 Vrhnika
projekt	SD OPPN Prezid 2 - del
grafični načrt	Načrt parcelacije
odgovorni vodja	Maj Juvanec, u.d.i.a.
datum geod. pos.	april 2022
projekt št.	014/2023
datum projekta	julij 2024
merilo	1:500
št. lista	6