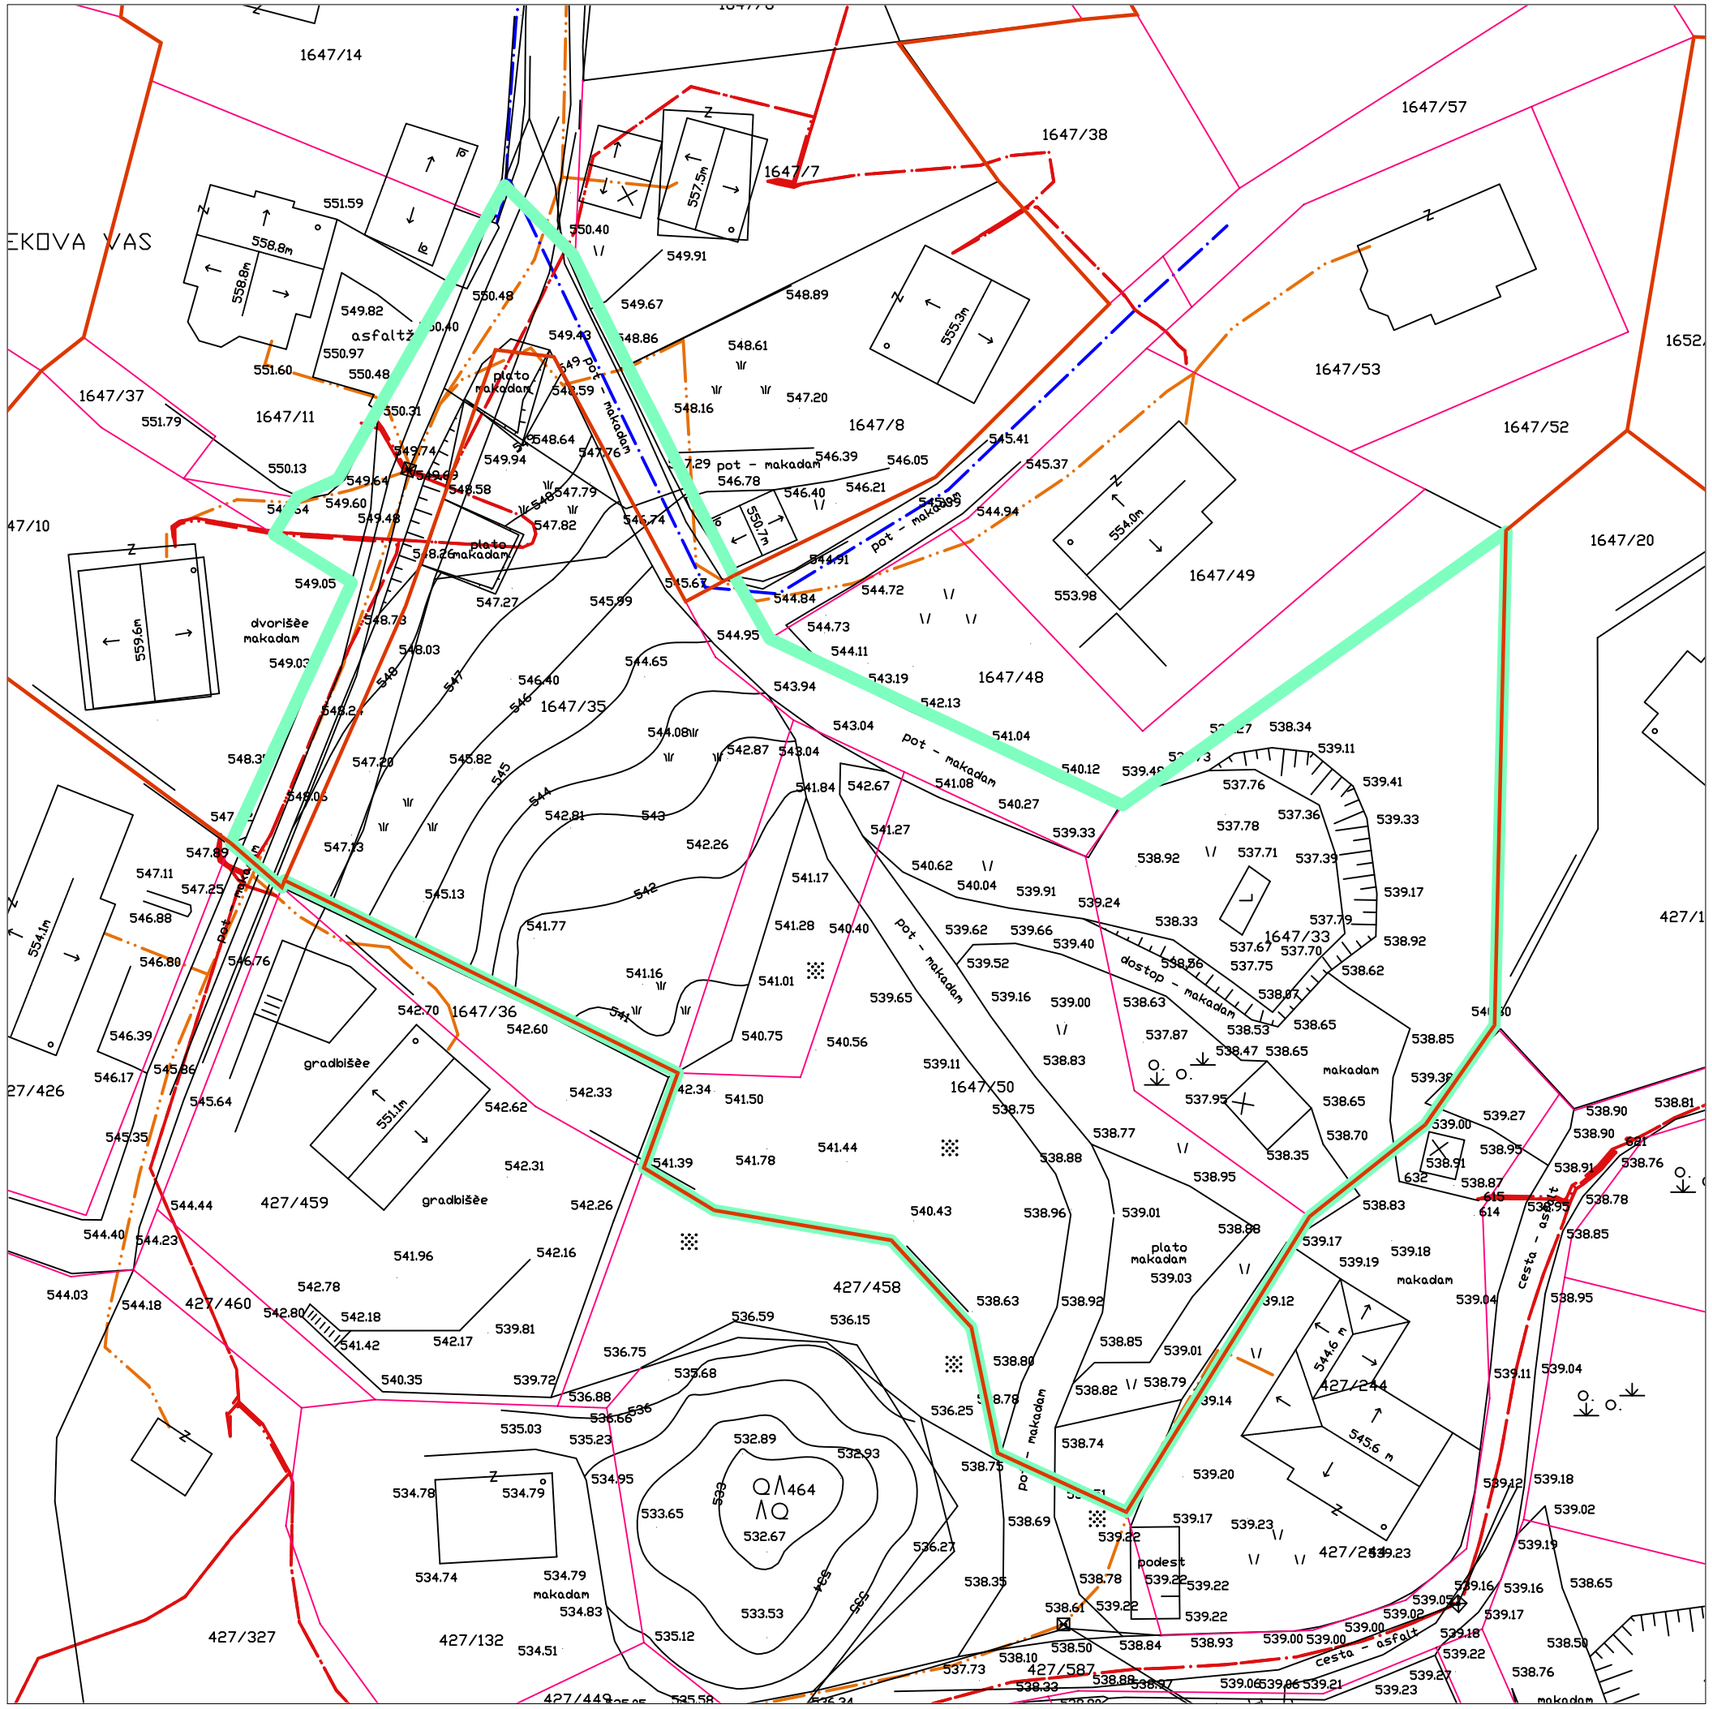

DOPOLNJEN OSNUTEK

delavnica

delavnica, oblikovanje prostora, d.o.o. tržaška cesta 3a 1360 vrhnika www.delavnica.eu info@delavnica.eu

naročnik	zasebni
pripravljalec	Občina Vrhnika, Tržaška cesta 1, 1360 Vrhnika
projekt	SD OPPN Prezid 2 - del
grafični načrt	Območje OPPN z obstoječim parcelnim stanjem
odgovorni vodja	Maj Juvanec, u.d.i.a.
datum geod. pos.	april 2022
projekt št.	014/2023
datum projekta	september 2024
merilo	1:500
št. lista	2