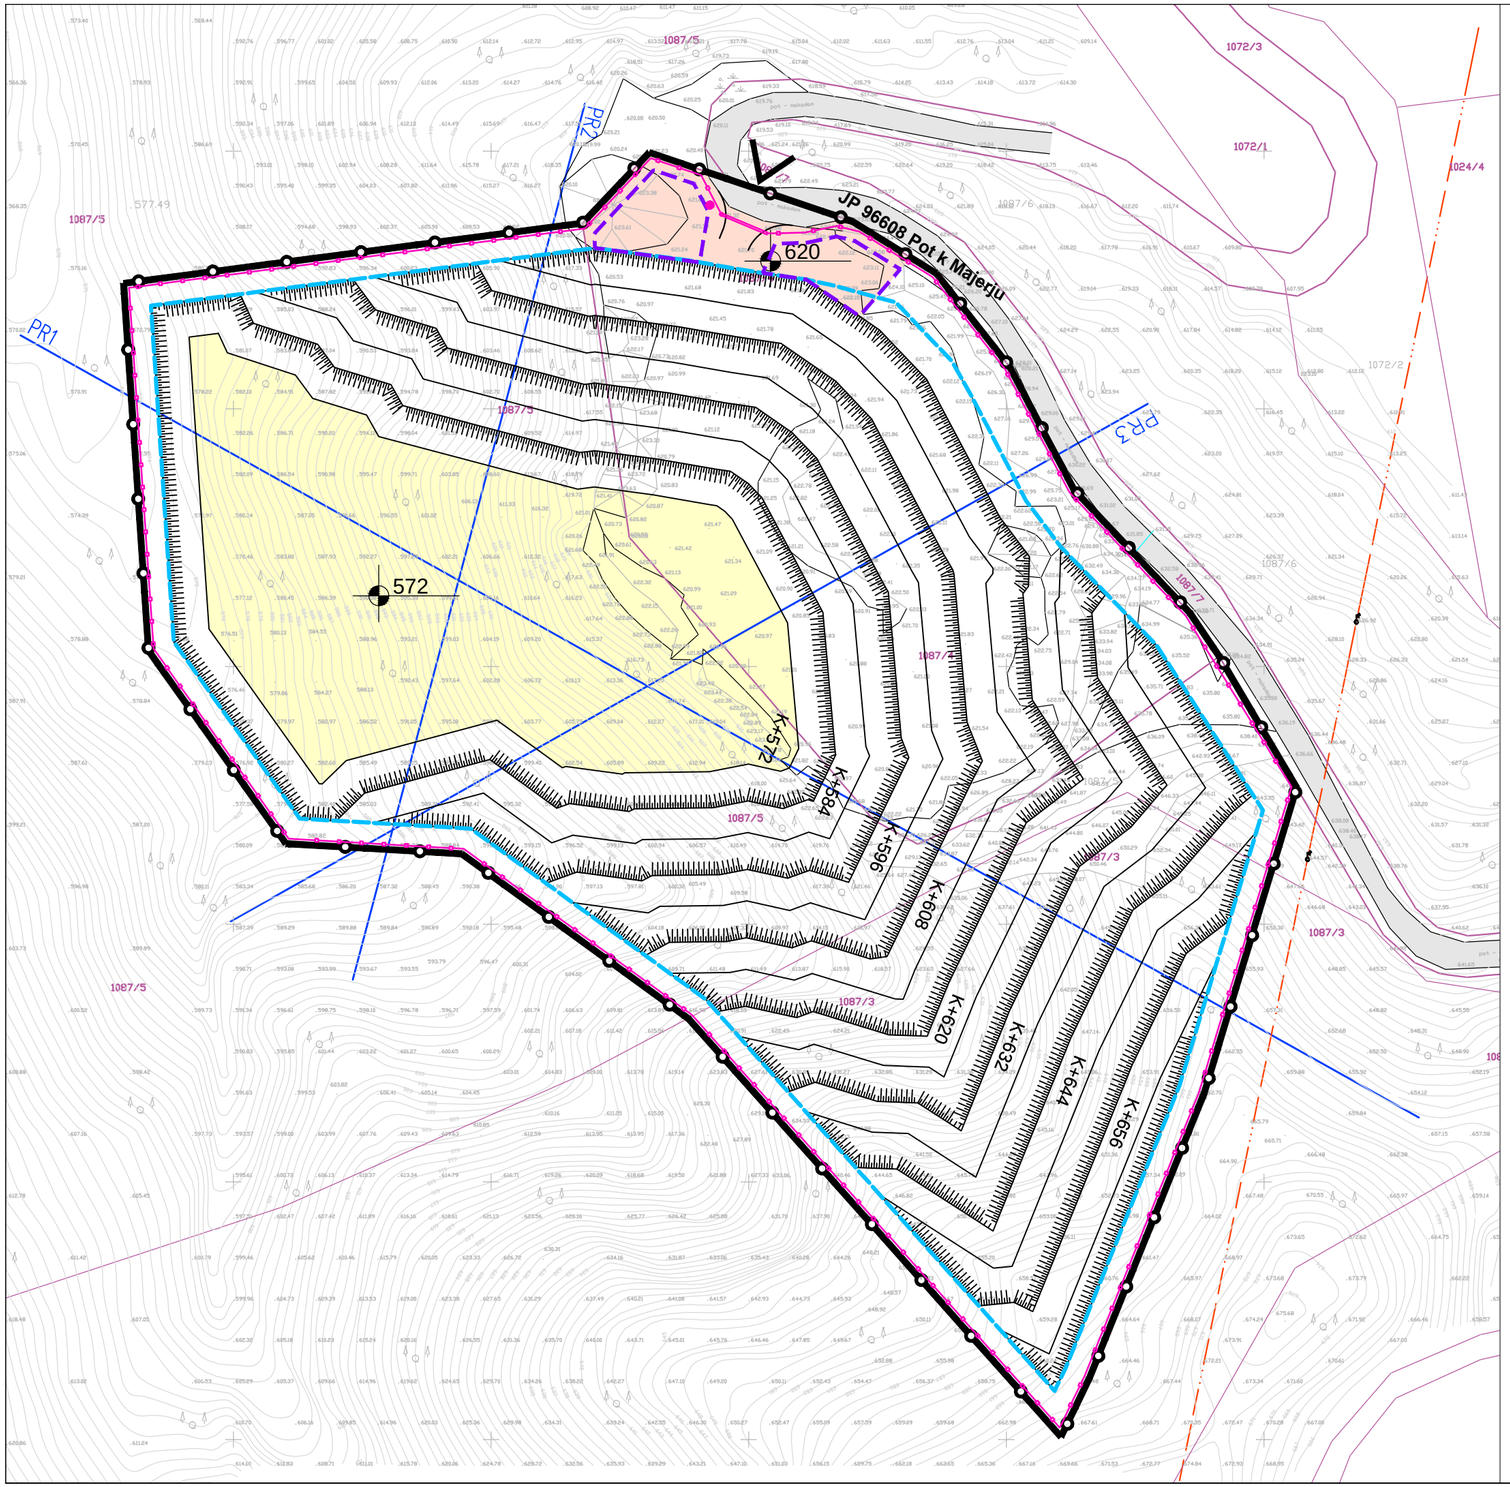

LEGENDA:

- MEJA OBMOČJA OPPN (EUP ZA_1071)
- Dostop na območje OPPN
- Nadzemni EE vod
- ZKP - Zaplana (2000)
- Območje pridobivanja - izkoriščanja
- Ureditev brežin in etažnih ravnin
- Javna pot
- Izhodiščni plato (620m.n.v.)
- Površina za umestitev začasnih objektov kontejnerskega tipa (sprejemnica s pisarno, prostor z garderobo za zaposlene, priročno skladišče ipd.)
- Končni plato po izkoriščanju in sanaciji (572m.n.v.)
- Ograja z zapornico na vhodu
- Opozorilna tabla

OPOMBA:

Za potrebe delovanja se uporabi obstoječi priključek na lokalno cesto na koti +620 m. Ob lokaciji začasnih objektov se uredijo parkirne površine za zaposlene in obiskovalce.

Načrtovalec:	topos – Tržne analize, oblikovanje, projektiranje, okoljevarstvene študije, svetovanje. Kočevarjeva ulica 1, Novo mesto, tel.: 07 373 15 31		
Delovna skupina:	Ime:	Ident.št.	Podpis:
Odgovorni vodja izdelave OPPN:	mag. MATEJA KAUDEK, u.d.i.a.	ZAPS 1282 PA PPN	
Projektant za področje infrast.:	DUŠAN GRANDA, u.d.i.g.	IZS G–0146	
Sodelavci:	KLAVDIJA PEČNIK, dipl.inž.geod.		
Zunaji sodelavci:	AD–SVETOVANJE, Anes Durgutović s.p., ANES DURGUTOVIĆ,dipl.inž.geoteh. in rud.		
Št. naloge: 07/23-OPPN	Datum: MAJ 2025	Merilo: 1:1000	

Naročnik:	ZASEBNI POBUDNIK
Pripravljalec:	Občina Vrhnika, Tržaška 1, 1360 Vrhnika
Projekt:	OBČINSKI PODROBNI PROSTORSKI NAČRT (OPPN) ZA KAMNOLOM MIVŠEK
Faza:	OSNUTEK
Naslov karte:	UREDITVENA SITUACIJA - OBMOČJE IZKORIŠČANJA
Št. karte:	5.1

Podloga: Geodetski načrt št.: Geo3 – 2024; datum: december 2019; izdelal: GEO3 d.o.o., Podolnica 12, 1354 Horjul