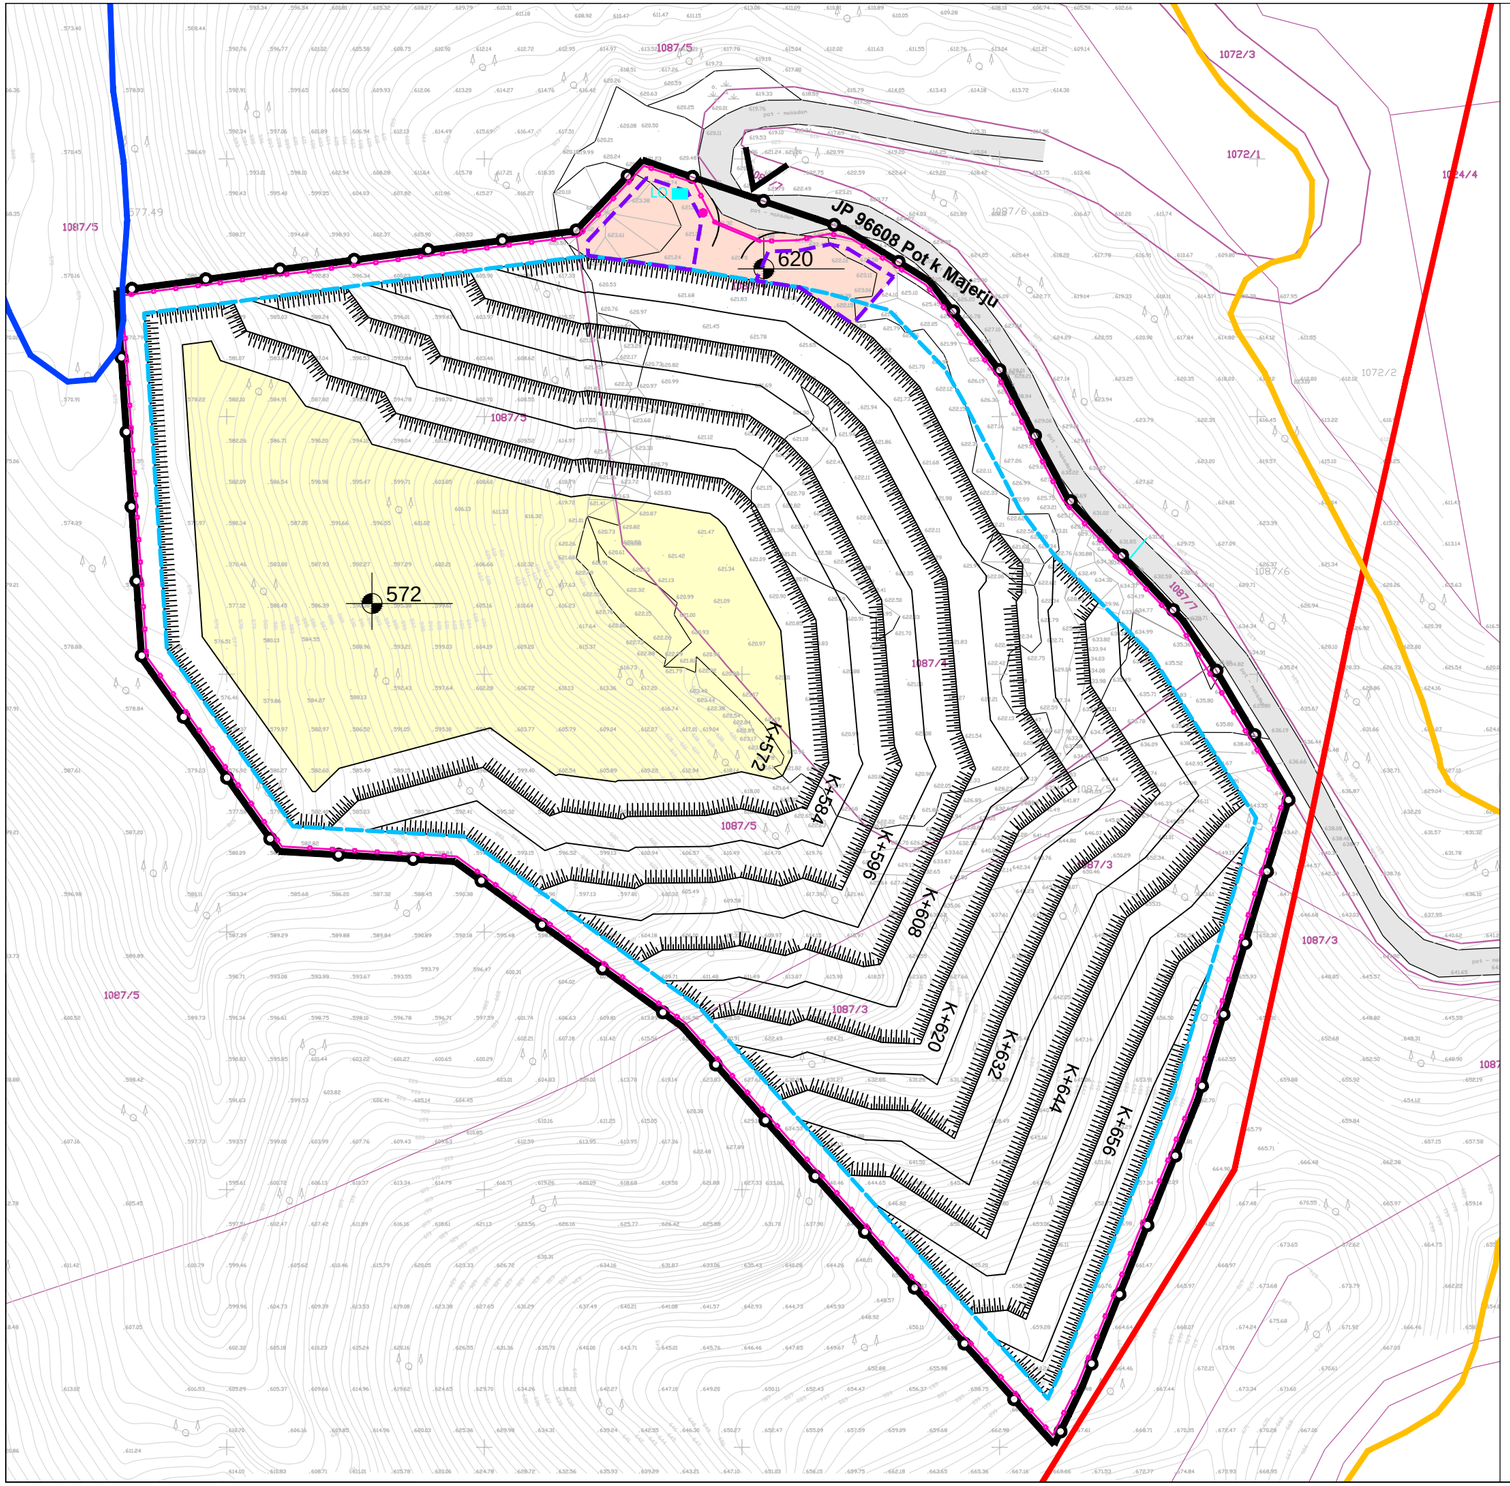

LEGENDA:

- MEJA OBMOČJA OPPN (EUP ZA_1071)
- Dostop na območje OPPN
- Nadzemni EE vod
- Vodovod
- TK
- ZKP - Zaplana (2000)
- Območje pridobivanja - izkoriščanja
- Ureditev brežin in etažnih ravnin
- Javna pot
- Izhodiščni plato (620m.n.v.)
- Površina za postavitev začasnih objektov
- Končni plato po izkoriščanju in sanaciji (572m.n.v.)
- Ograja z zapornico na vhodu
- Opozorilna tabla
- LO Lovilec olj

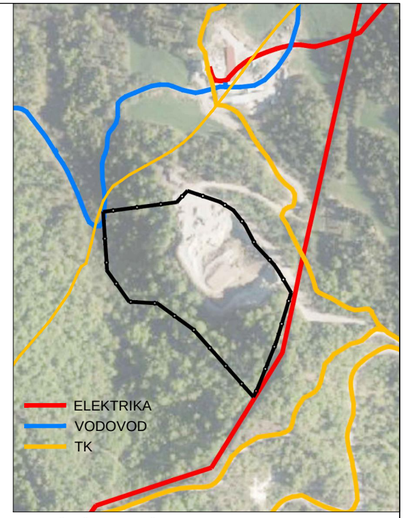

GJI - ŠIRŠE OBMOČJE M 1:x

OPOMBA:

Na izhodiščnem platoju se umeščajo:
Začasni objekti kontejnerskega tipa (sprejemnica s pisarno, prostor z garderobo za zaposlene, priročno skladišče ipd.).

PROMET:
Za potrebe delovanja se uporabi obstoječi priključek na lokalno cesto na koti +620 m. Ob lokaciji začasnih objektov se uredijo parkirne površine za zaposlene in obiskovalce.

ELEKTROENERGETSKO OMREŽJE:
Na območju kamnoloma se ne izvede elektoenergetskega omrežja. Za pogon delovnih strojev (bager, nakladač, tovornjak) se dizel gorivo dovaža po potrebi. Posebna razsvetljava v kamnolomu ni predvidena. Delo se bo izvajalo le v dnevnem času v intervalu od 7. ure zjutraj do 18. ure zvečer. Glede na potrebe se dopusti možnost priključevanja na 20 kV prostozračni daljnovod, ki poteka jugovzhodno od kamnoloma.

VODOVOD:
Na območju kamnoloma se ne predvideva izvedbe vodovodnega omrežja. Pitna voda se dostavi z ustreznimi cisternami. Vodo za morebitne tehnološke potrebe se zagotovi z zalogovnikom za deževnico ali pa z ureditvijo vrtine ali zajetja za črpanje tehnološke vode. Dopušča se možnost priključevanja na obstoječi vodovod, ki poteka severozahodno od kamnoloma.

KANALIZACIJA:
Na območju kamnoloma se ne predvidi kanalizacija. Za potrebe delovanja kamnoloma in minimalno oskrbo za zaposlene je predvidena postavitev in uporaba tipskega sanitarnega modula, ki ima vgrajen zbiralnik za fekalne odpadne vode (npr. kemično stranišče).

Padavinske vode, ki ne poniknejo se scejajo po pobočju iz etaž v smeri odprtega kamnoloma na končno etažo, kjer poniknejo.

Načrtovalec:	topos — Tržne analize, oblikovanje, projektiranje, okoljevarstvene študije, svetovanje. Kočevarjeva ulica 1, Novo mesto, tel.: 07 373 15 31			Naročnik:	ZASEBNI POBUDNIK
				Pripravljalec:	Občina Vrhnika, Tržaška 1, 1360 Vrhnika
				Projekt:	OBČINSKI PODROBNI PROSTORSKI NAČRT (OPPN) ZA KAMNOLOM MIVŠEK
Delovna skupina:	Ime:	Ident.št.	Podpis:		
Odgovorni vodja izdelave OPPN:	mag. MATEJA KAUDEK, u.d.i.a.	ZAPS 1282 PA PPN		Faza:	OSNUTEK
Projektant za področje infrast.:	DUŠAN GRANDA, u.d.i.g.	IZS G-0146		Naslov karte:	SITUACIJA INFRASTRUKTURE S PRIKAZOM PRIKLJUČITVE NA GJI
Sodelavci:	KLAVDIJA PEČNIK, dipl.inž.geod.				
Zunanji sodelavci:	AD-SVETOVANJE, Anes Durgutović s.p., ANES DURGUTOVIĆ,dipl.inž.geoteh. in rud.				
Št. naloge: 07/23-OPPN	Datum: MAJ 2025	Merilo: 1:1000		Št. karte: 7	

Podloga: Geodetski načrt št.: Geo3 – 2024; datum: december 2019; izdelal: GEO3 d.o.o., Podolnica 12, 1354 Horjul